


Bauleitplanung der Gemeinde Emmerthal

23. Änderung des Flächennutzungsplanes "Reservistenheim"

OT Hagenohsen

Planzeichenerklärung

	Sonderbaufläche mit Zweckbestimmung "Reservistenheim"		Grenze des räumlichen Geltungsbereiches
	Oberirdische Hauptversorgungsleitungen mit 110 kV		Grenze des Gemeindegebietes (nachrichtliche Darstellung)

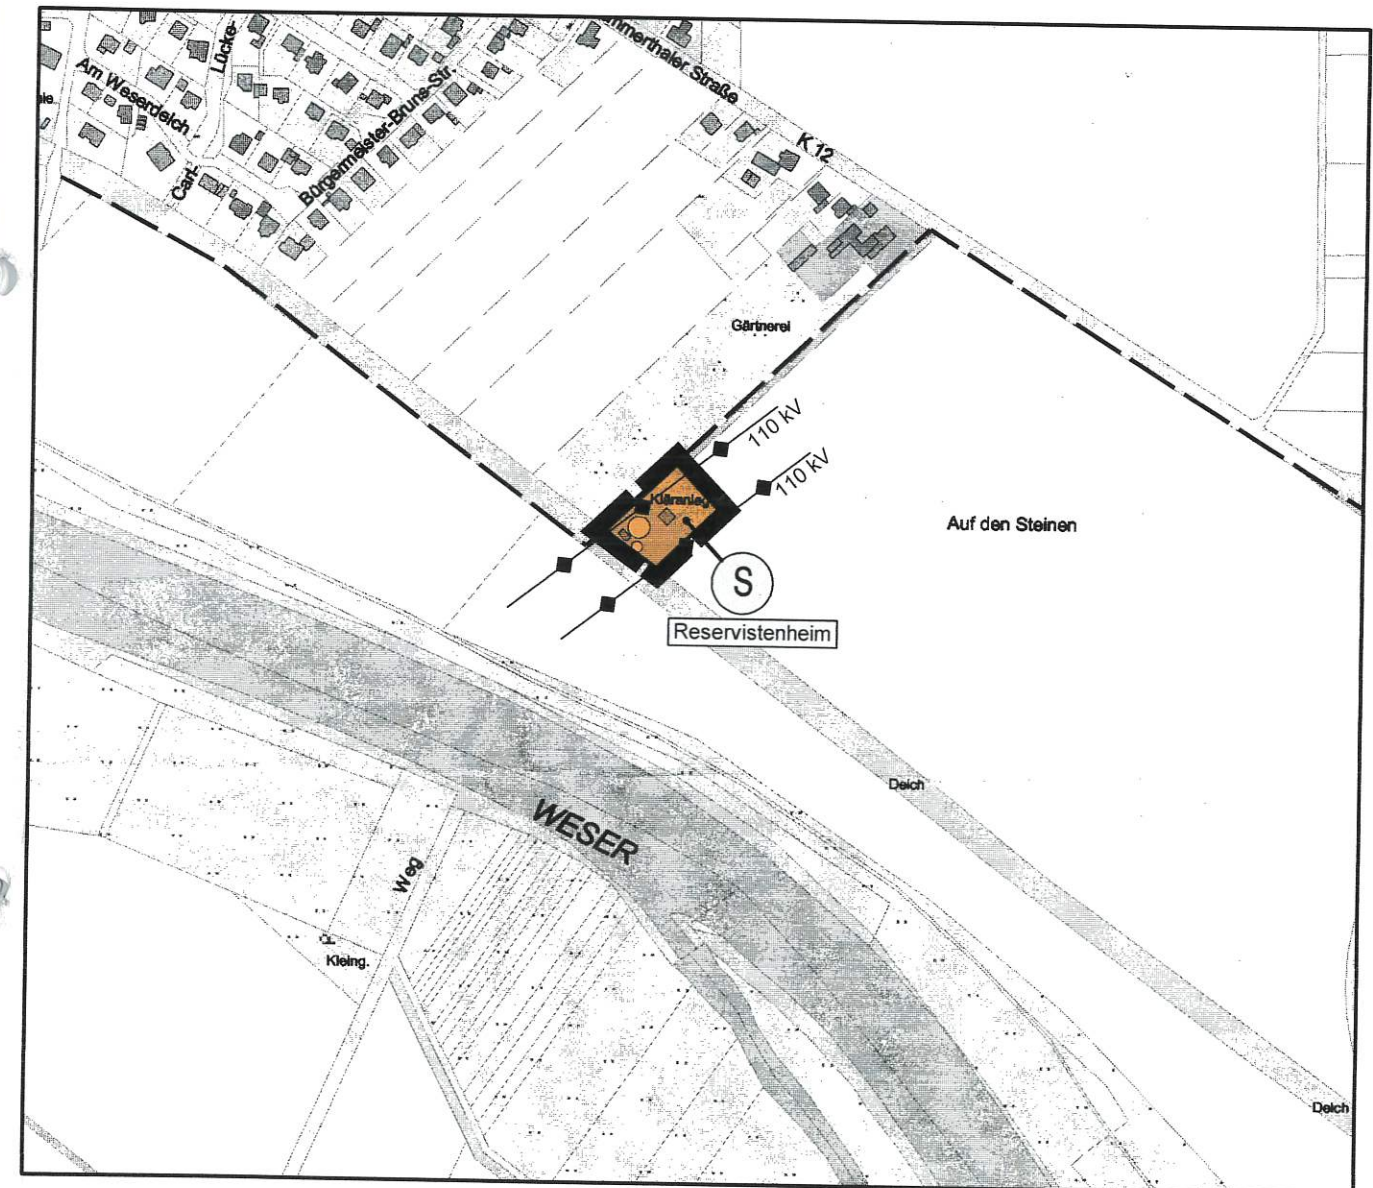


Quelle: Auszug aus der
Amtlichen Karte (AK 5) Maßstab 1 : 5000



Hinweis:
Diese FNP-Änderung ist auf der Grundlage der Verordnung über die bauliche Nutzung der Grundstücke (BauNutzungsverordnung - BauNVO) in der Fassung der Bekanntmachung vom 23. Januar 1990 (BGBl. I S. 127 - Inkrafttreten am 27.01.1990, zuletzt geändert durch das Investitions- und Wohnbaulandgesetz vom 22.04.1993 BGBl. I S. 466 erstellt worden.

Planungsbüro REINOLD
Raumplanung und Städtebau (IfR)
31737 Rinteln - Krankenhäuser Straße 12
Telefon 05751 - 9646744 Telefax 05751 - 9646745

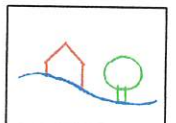

Darstellung des wirksamen Flächennutzungsplanes

