


FLÄCHENNUTZUNGSPLAN - 1. ÄNDERUNG -  
[ NEUER ZUSTAND ]


Maßstab 1:5 000

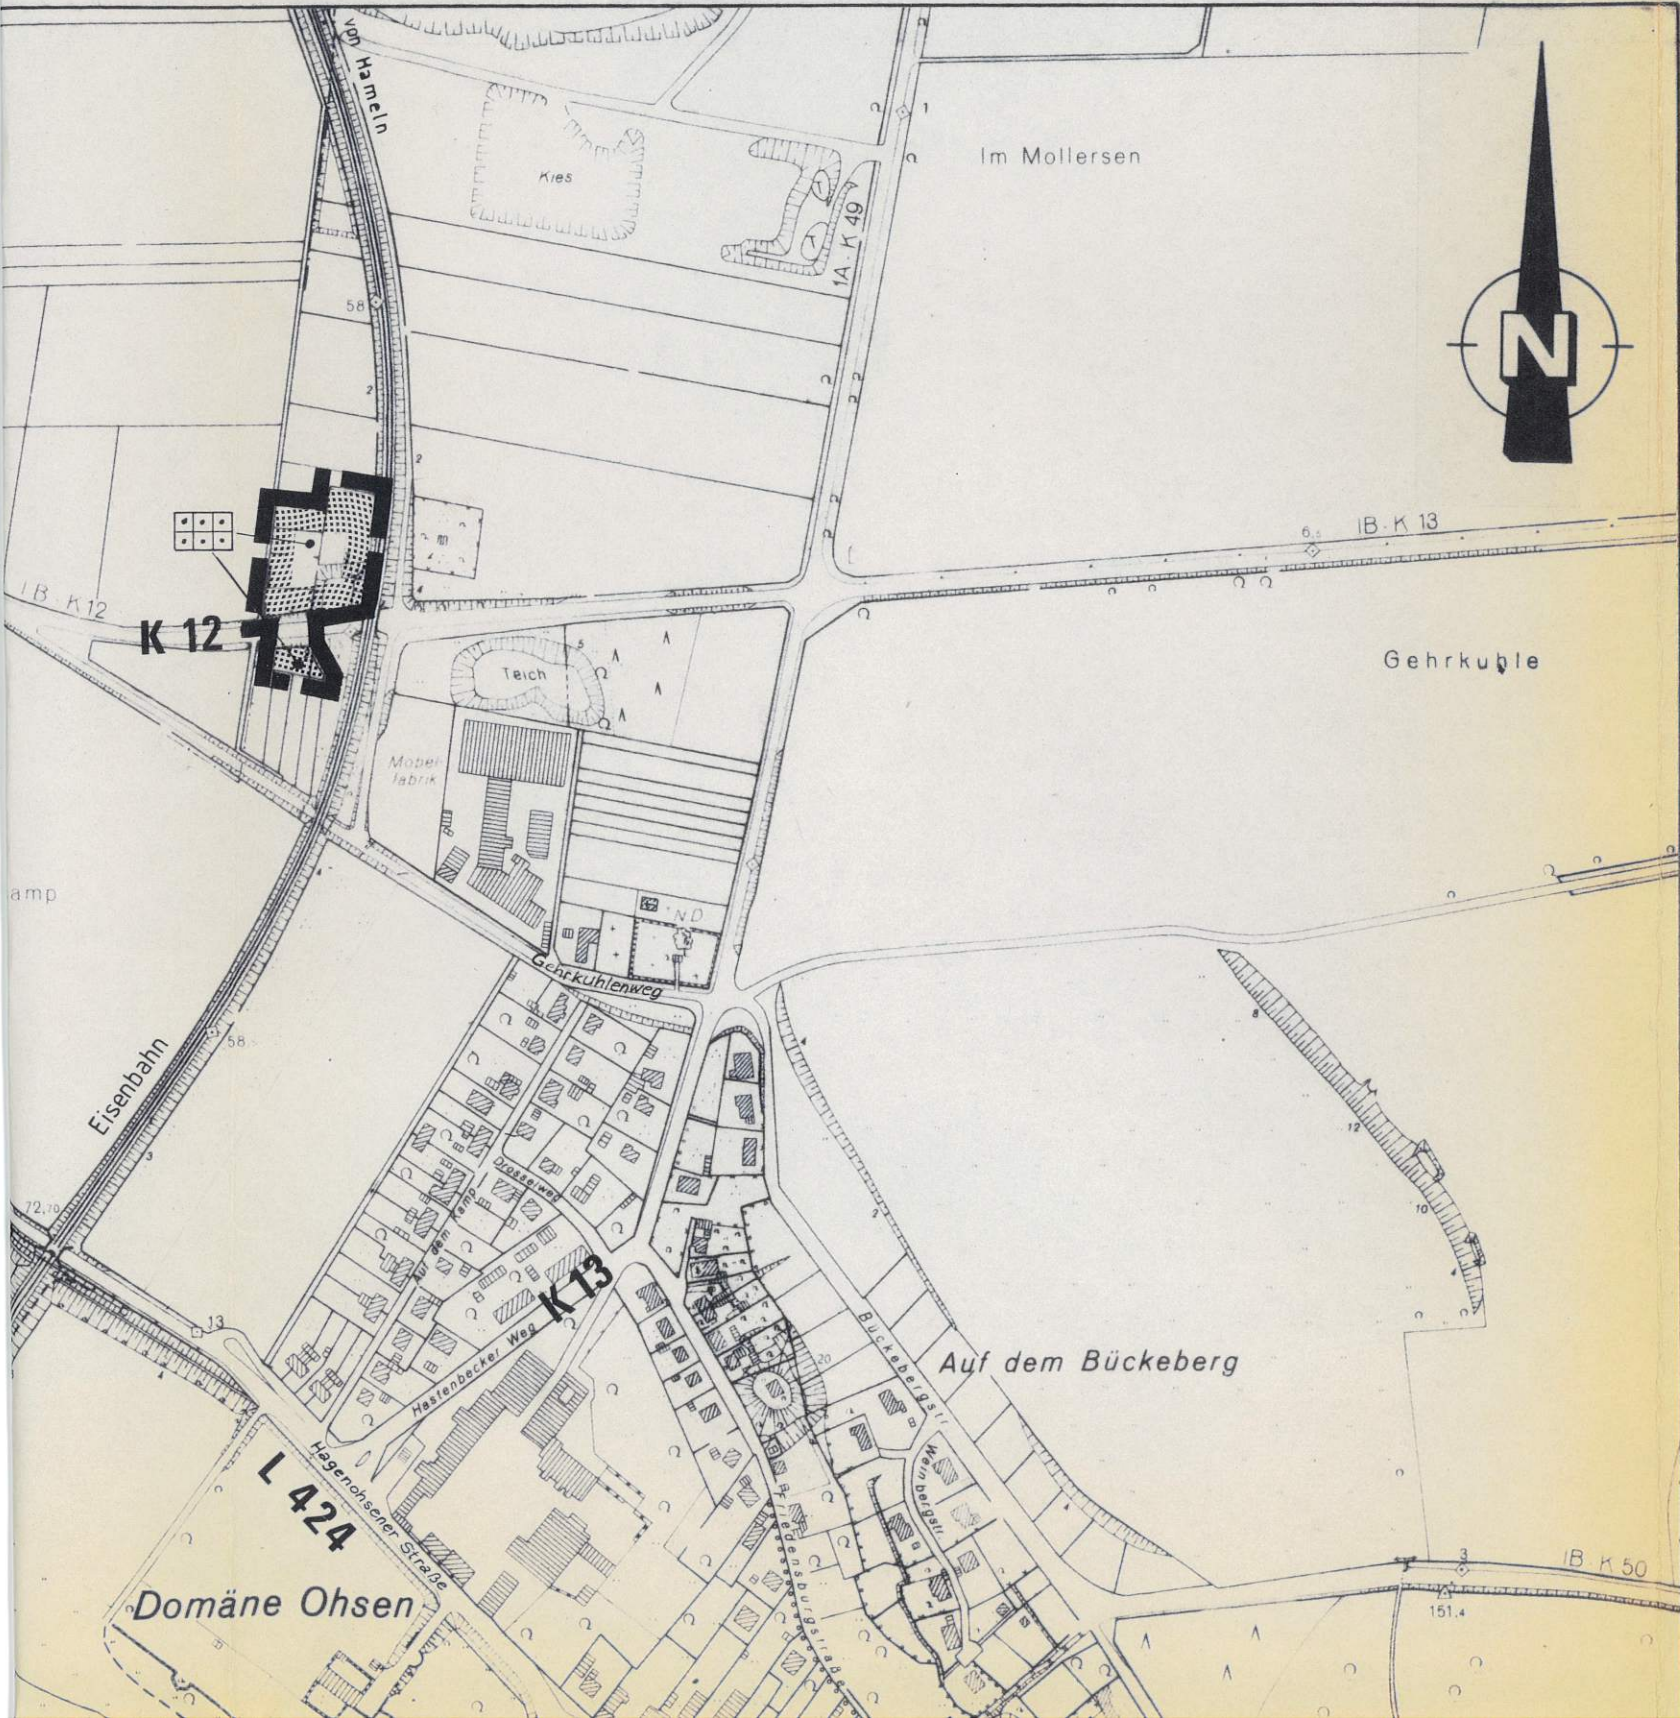

PLANZEICHENERKLÄRUNG

--- GRENZE DES ÄNDERUNGSBEREICHES

GRÜNFLÄCHEN ( 5 ABS.2 Nr.5 BauGB )

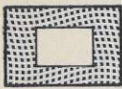

GRÜNFLÄCHEN - PRIVAT -



ZWECKBESTIMMUNG:  
DAUERKLEINGÄRTEN