



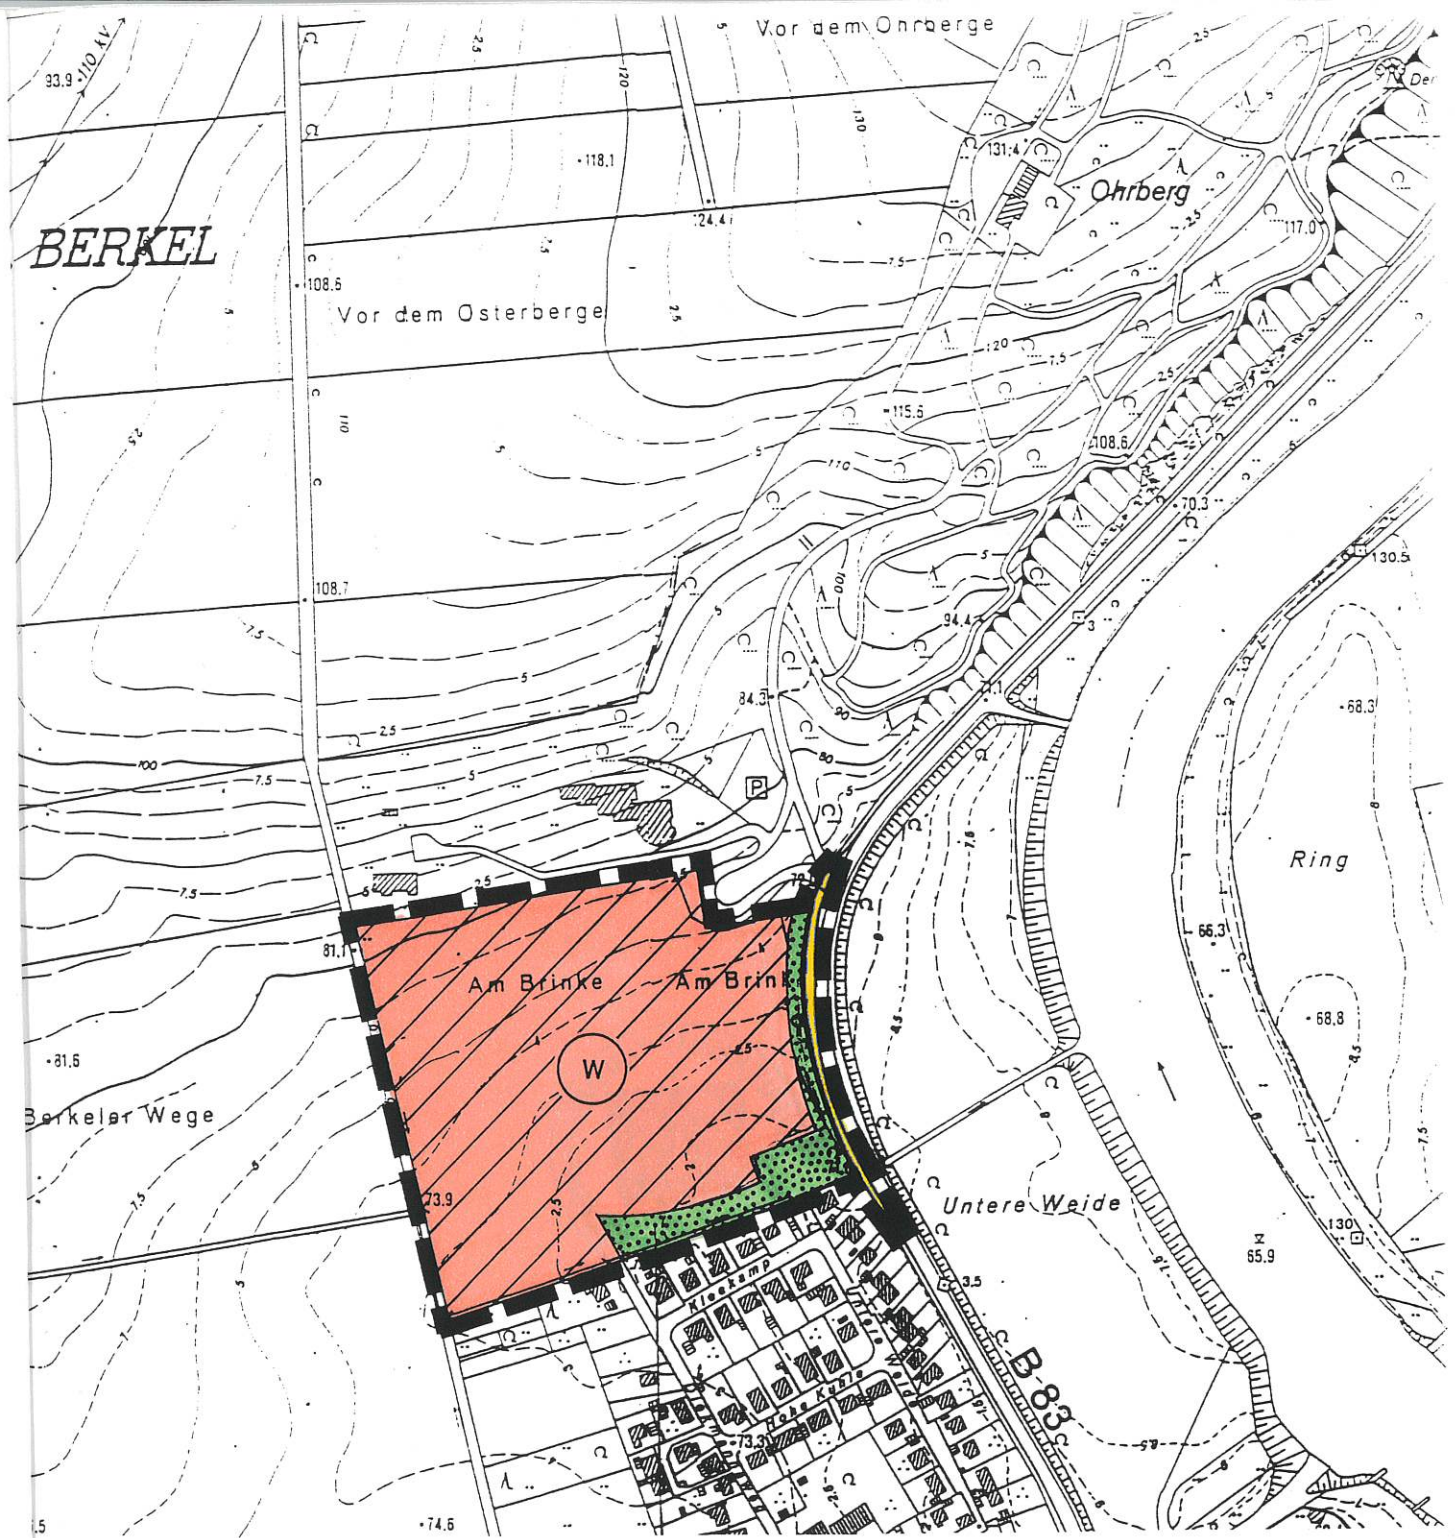

PLANZEICHENERKLÄRUNG (BauNVO 1990)



Wohnbauflächen

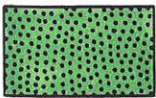

Grünflächen



Hauptverkehrsstraße (B 83)



Abgrenzung der Änderungsfläche

Gemeinde Emmerthal

5. Änderung des Flächennutzungsplans

- Planung -



Wir machen Lebensräume wahr.

NILEG · Niedersächsische Gesellschaft für
Landesentwicklung und Wohnungsbau mbH



M. 1 : 5 000