


FLÄCHENNUTZUNGSPLAN - 2. ÄNDERUNG -

- NEUER ZUSTAND -

Maßstab 1 : 5 000

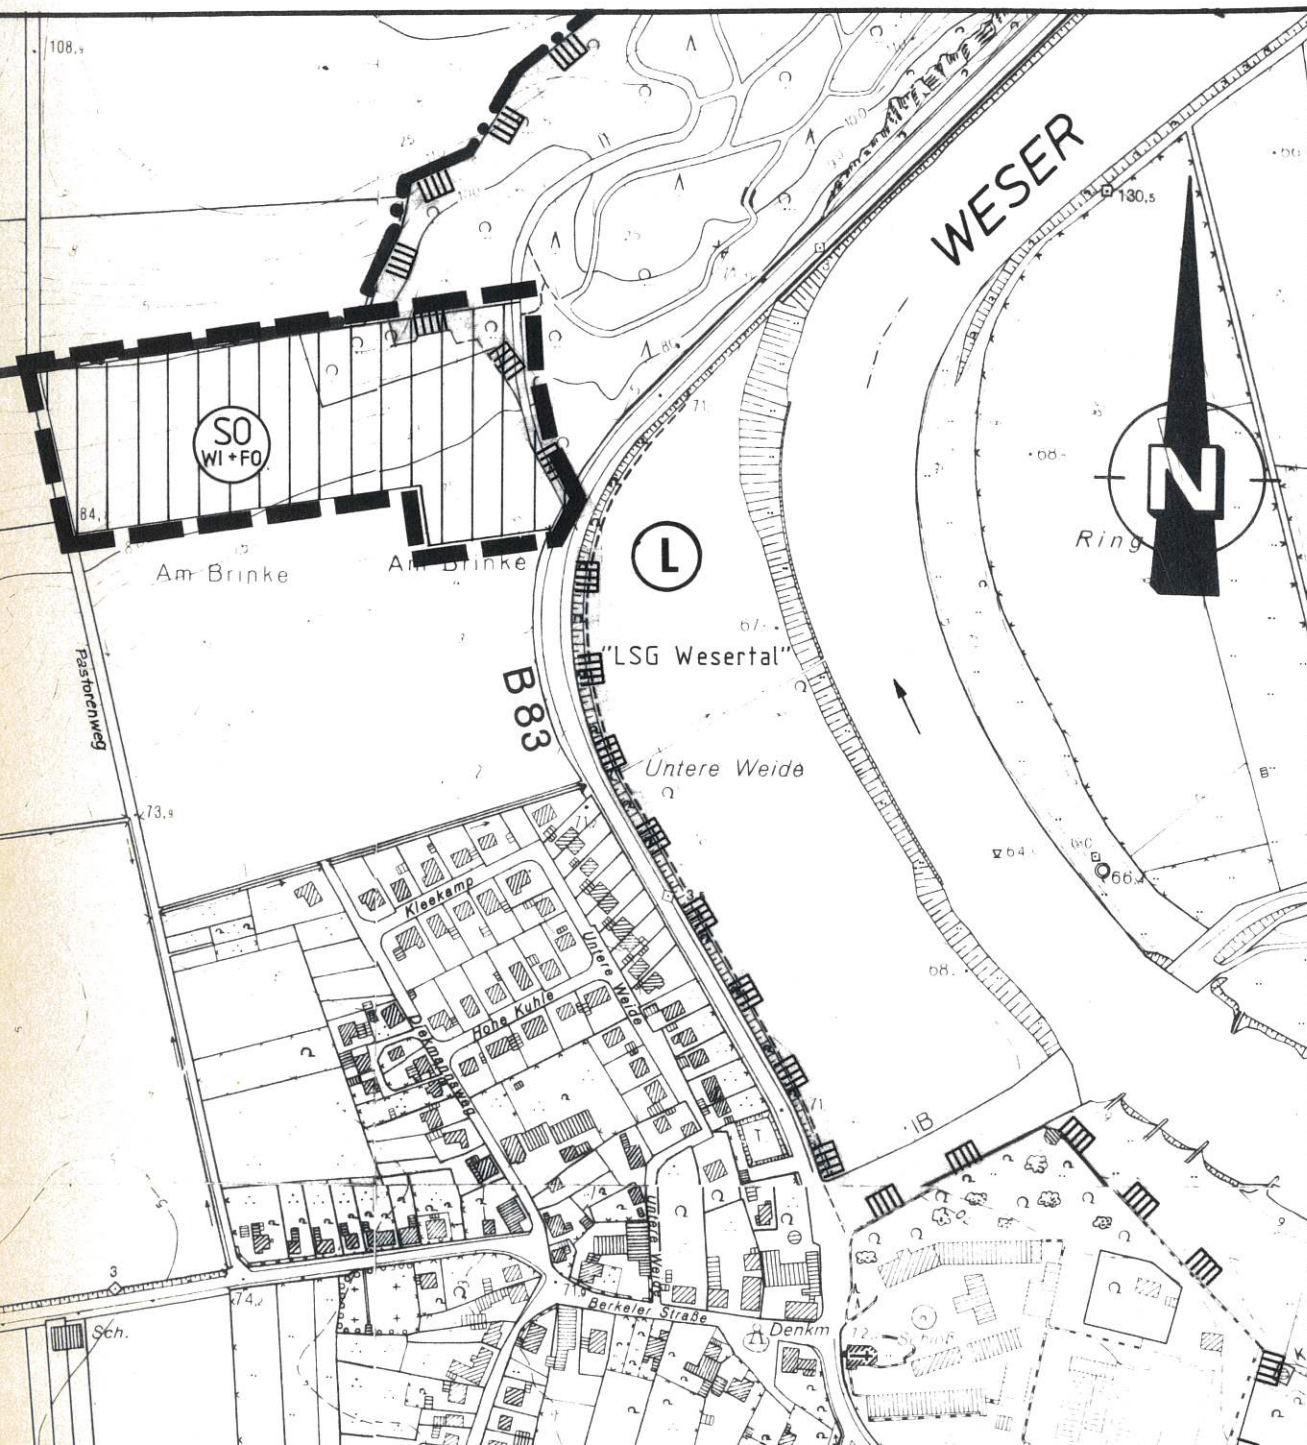

PLANZEICHENERKLÄRUNG

ART DER BAULICHEN NUTZUNG (§ 5 ABS.2 NR.1 BauGB)




SONDERGEBIET (§ 11 BauNVO)
- GEBIET FÜR WISSENSCHAFT UND FORSCHUNG -



GRENZE DES ÄNDERUNGSBEREICHES

Nachrichtliche Übernahme

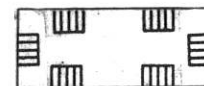

UMGRENZUNG VON SCHUTZGEBIETEN UND
SCHUTZOBJEKTEN I.S. DES NATURSCHUTZRECHTS



LANDSCHAFTSSCHUTZGEBIET " WESERTAL "

Gemäß Auflage des Bescheides der Bezirksregierung Hannover vom 23.02.1988
Az.: 309.5-21 101.2-2-52/24/87, ist das Landschaftsschutzgebiet "Wesertal"
in die Planfassung der 2. Änderung des Flächennutzungsplanes nachrichtlich
übernommen und die Planzeichenerklärung entsprechend ergänzt worden

Emmerthal, den 11. Mai 1988

Gemeinde Emmerthal
Der Gemeindedirektor

