




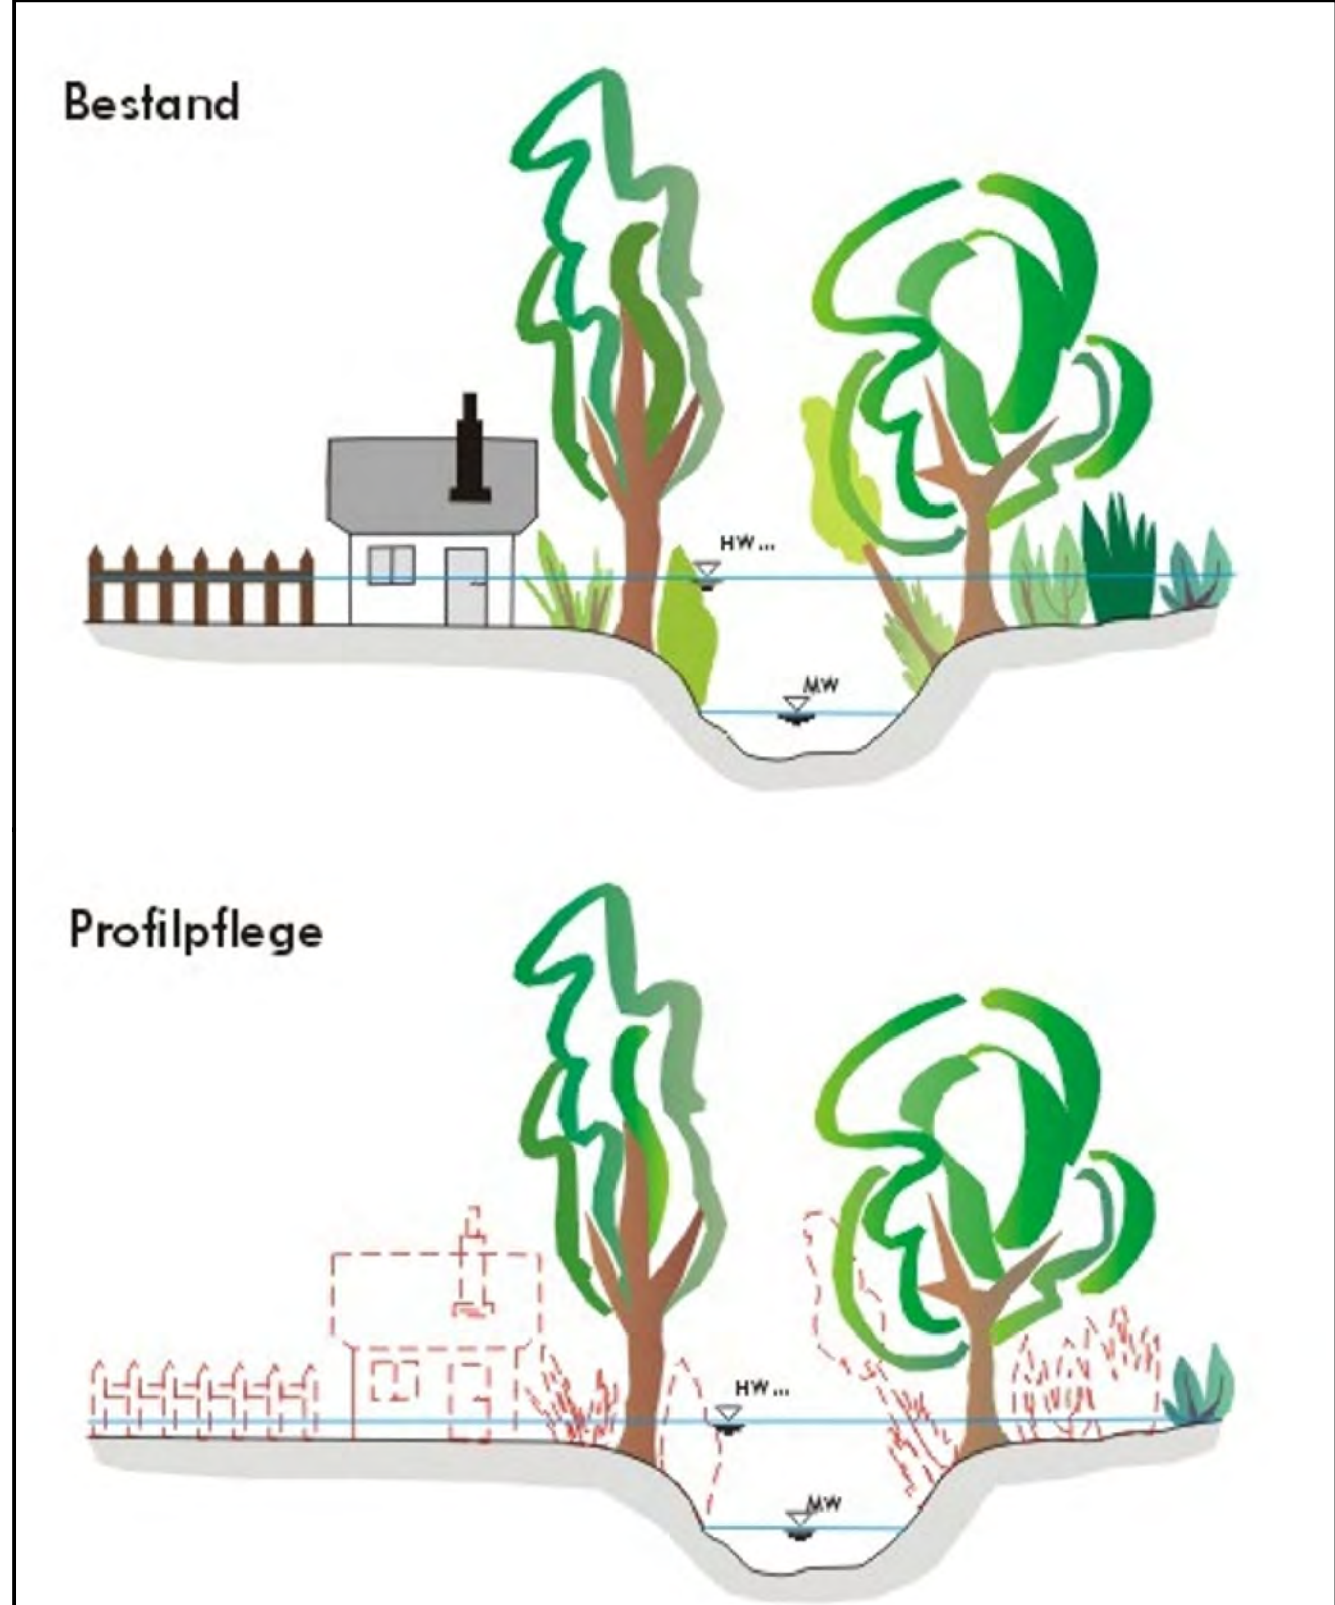

Profilpflege in empfindlichem Hochwasserabflussgebiet

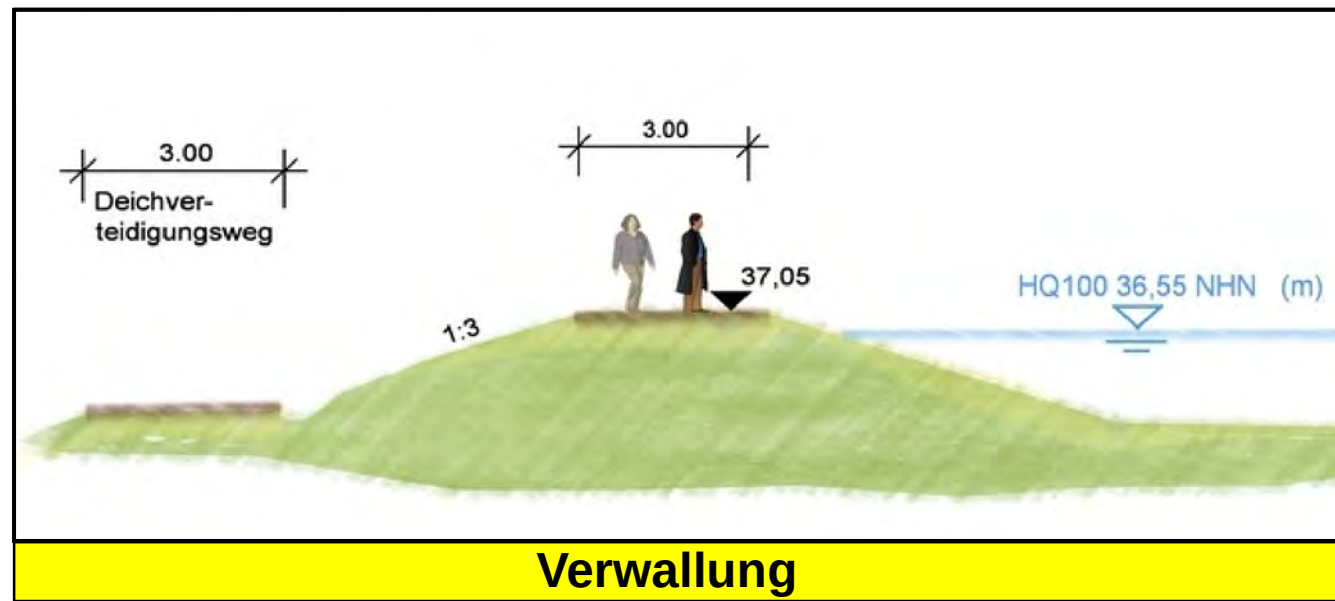

Verwallung

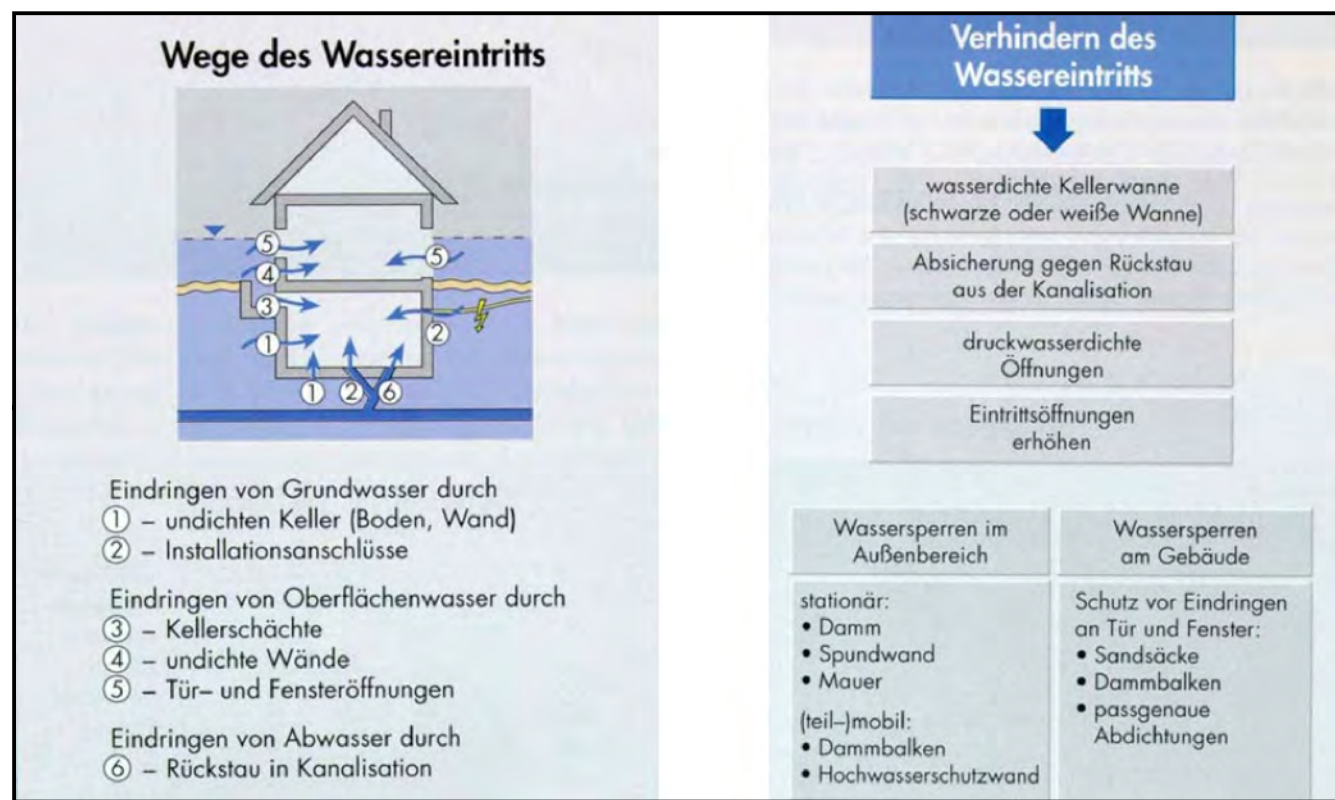


Objektschutz:
Wege des Wassereintritts



Objektschutz:
Wasserdichte Vorsatzscheibe (Tafel)



Dammbalkenverschluss Gebäude / Straße

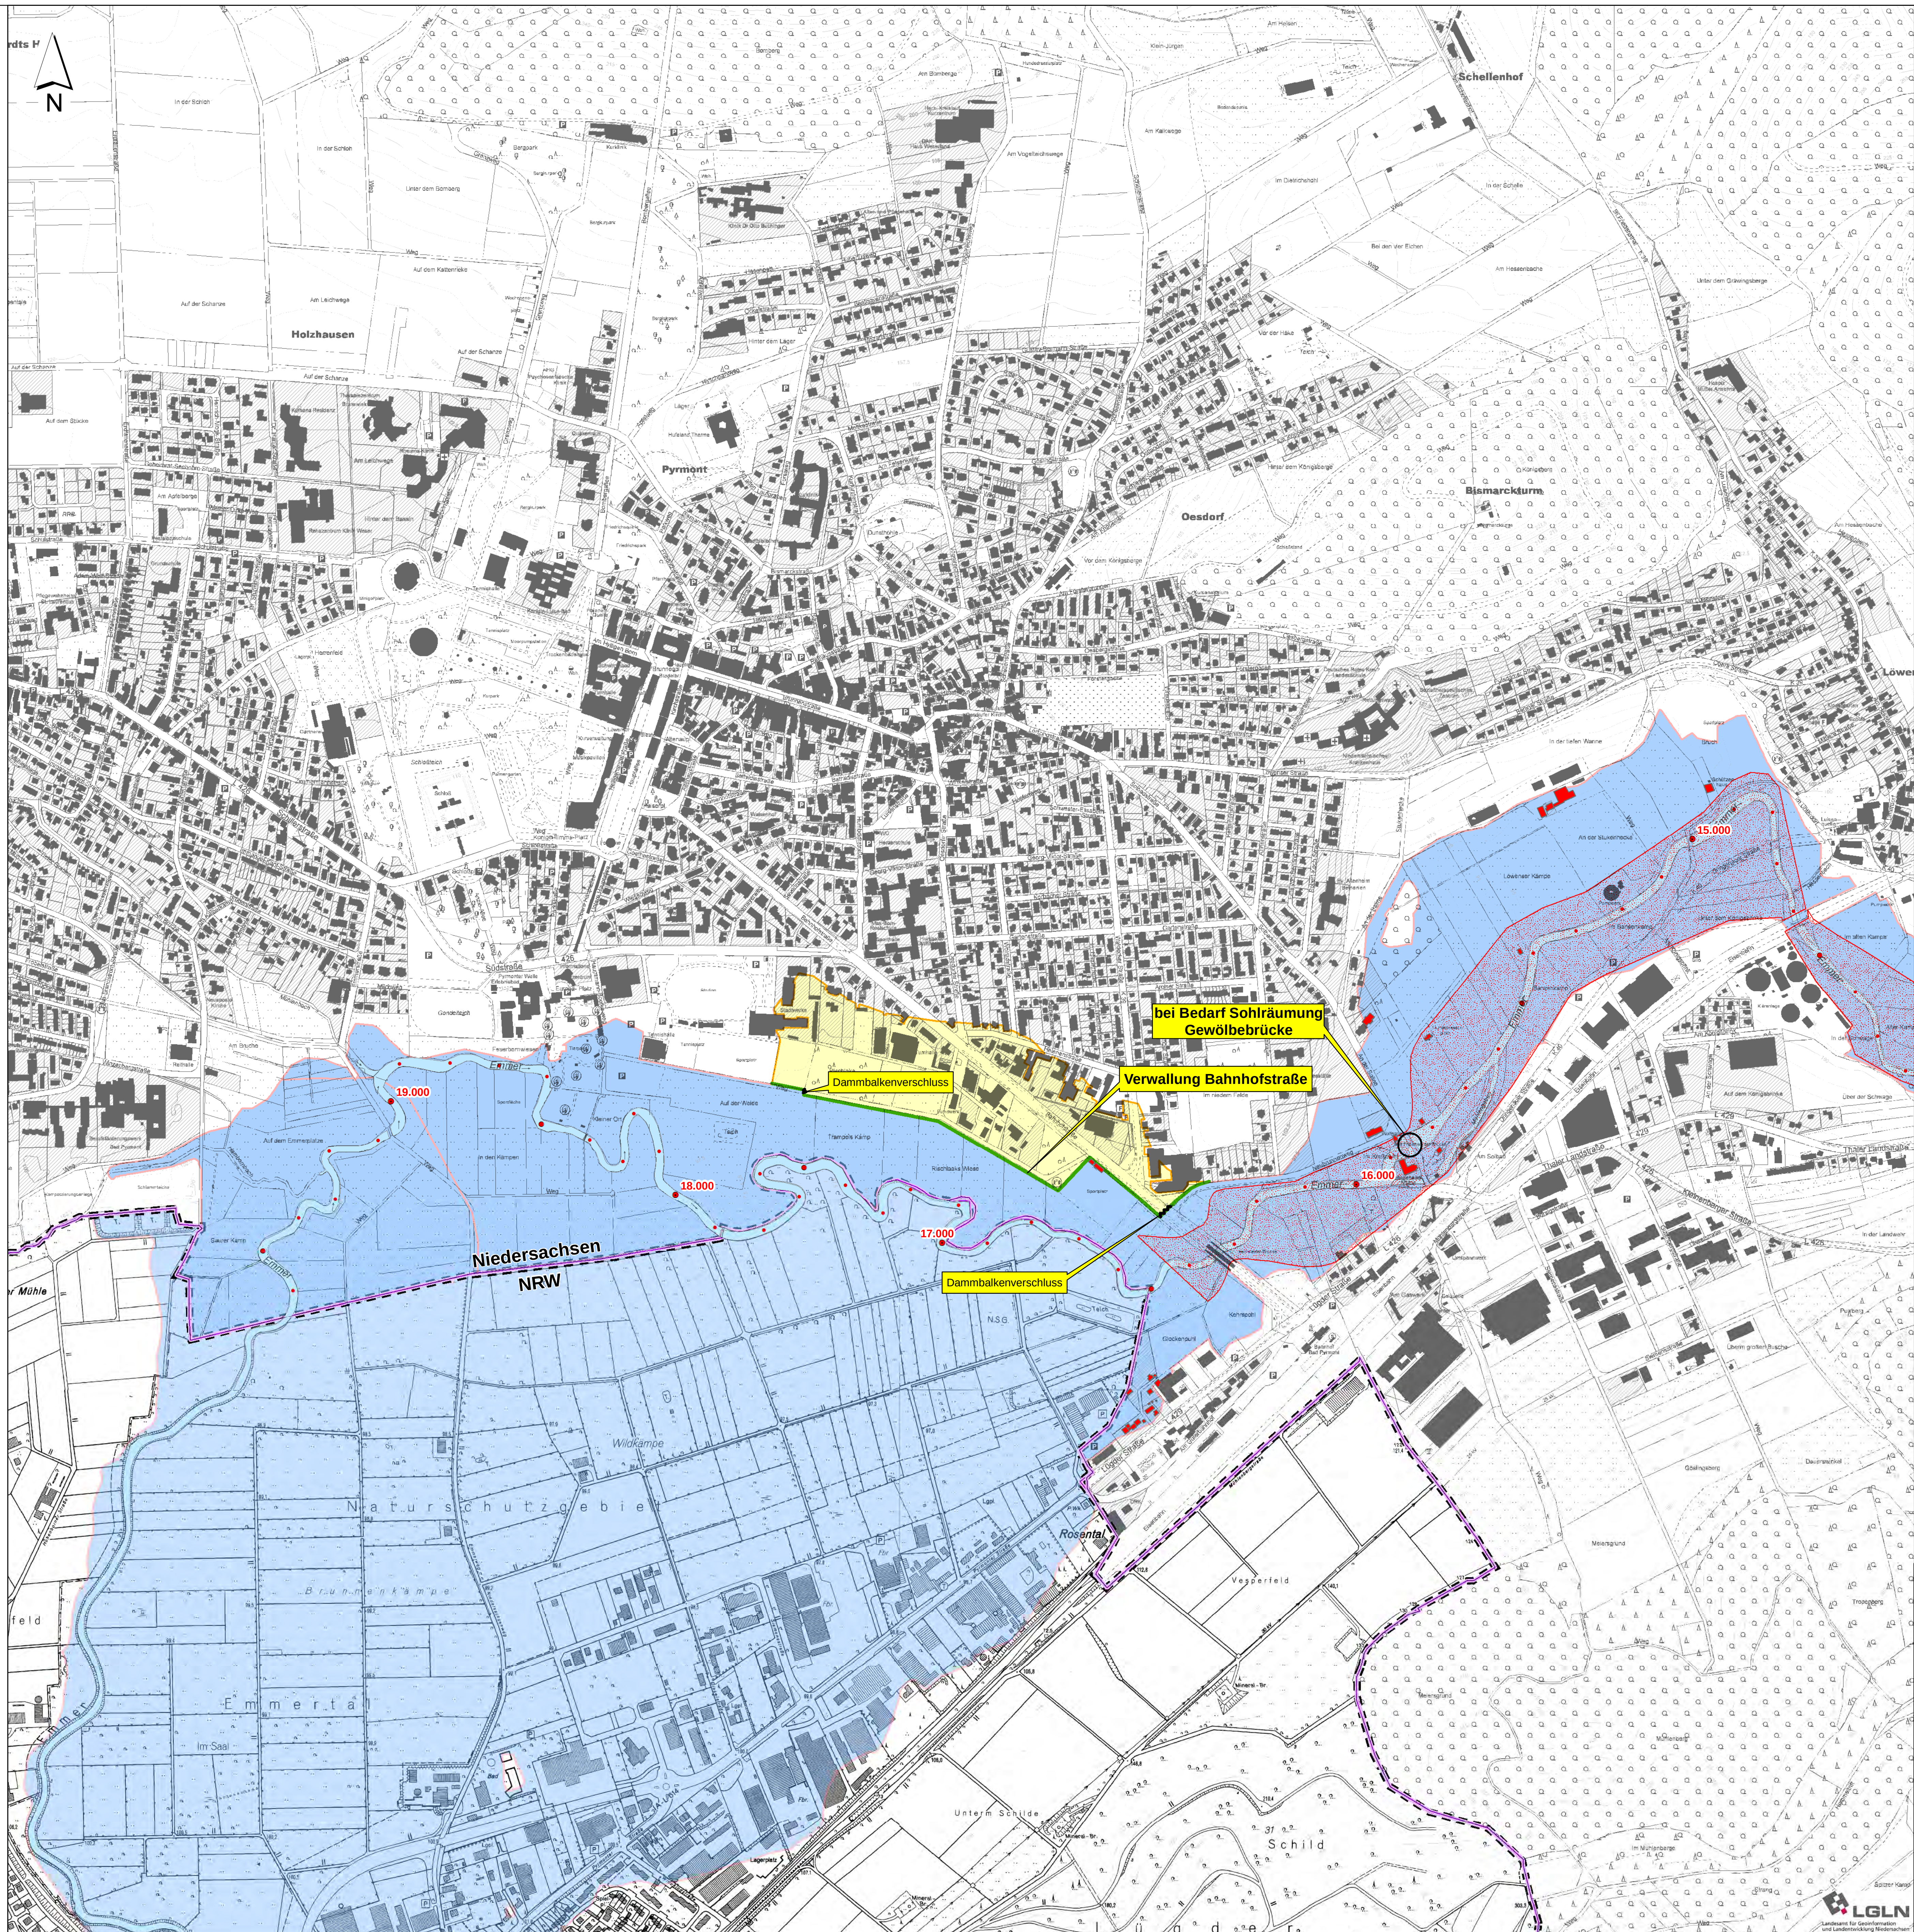

Legende

Planung

- Verwallung
- Hochwasserschutz Mauer
- Objektschutz
- Empfindliches HW-Abflussgebiet HW₁₀₀
- pot. Überschungsgebiet HW₁₀₀
- Naturufer (Steckbrief-Nr. 2.3)
- Sekundäraue (Steckbrief-Nr. 2.3 + 4.2)
- Entwicklung/ Neuanlage autentypischer Gewässer (temporär wasserführend, Steckbrief-Nr. 8.2)
- Auenpolder Emmerthal
- Entfernen von Uferlinien/ Verwallungen durch Bodenabtrag (Steckbrief-Nr. 8.1)
- Pegelneubau

Bestand

- Wasserwirtschaft
- Gewässer (NLWKN)
- Überschungsgebiet HW₁₀₀ (NLWKN, 2006)
- natürliches Überschungsgebiet NRW HW₁₀₀
- Stationierung (NLWKN)
- 100 m
- 500 m
- 1.000 m
- Politische Grenzen
- Gemeindegrenzen
- Kreisgrenzen
- Landesgrenzen

Gewässerentwicklungsplan Emmer in Nds

Bearb.: Hae/Olo	Maßstab: 1:5.000	Hochwasserschutz Bad Pymont
Gez.: Wf		Anlage 4.1
Geänd.:		
	Gemeinde Emmerthal	
	STADT BAD PYMONT	
	Sönnichsen & Partner Ingenieure für Wasserbau/Wasserwirtschaft Schwarzer Weg 8 • 32423 Minden Tel: (0571) 4 52 28 • Fax: 4 15 32 post@snn.de • www.snn.de	
	UIH Ingenieur- und Planungsbüro Neue Straße 28 • 37671 Hötter Tel: (0571) 69 87-0 • Fax: -69 87-29 E-Mail: info@uih.de • Internet: www.uih.de	