

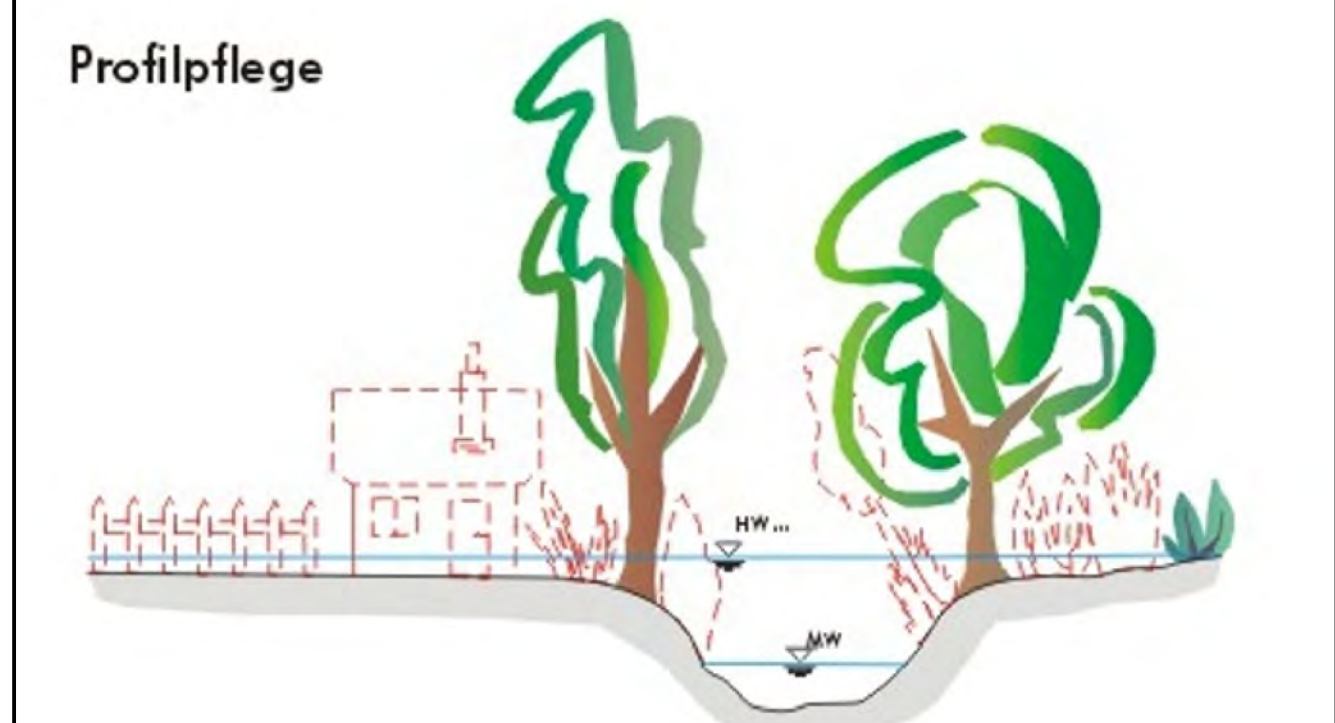
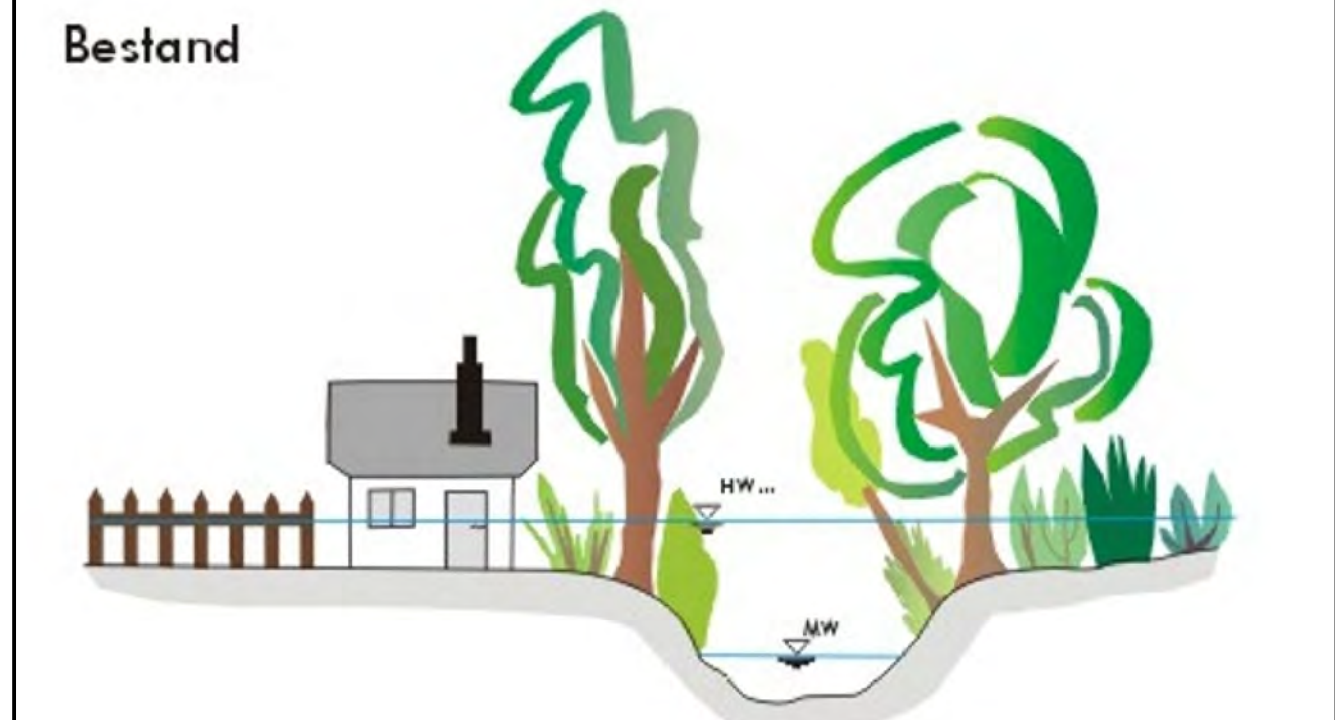
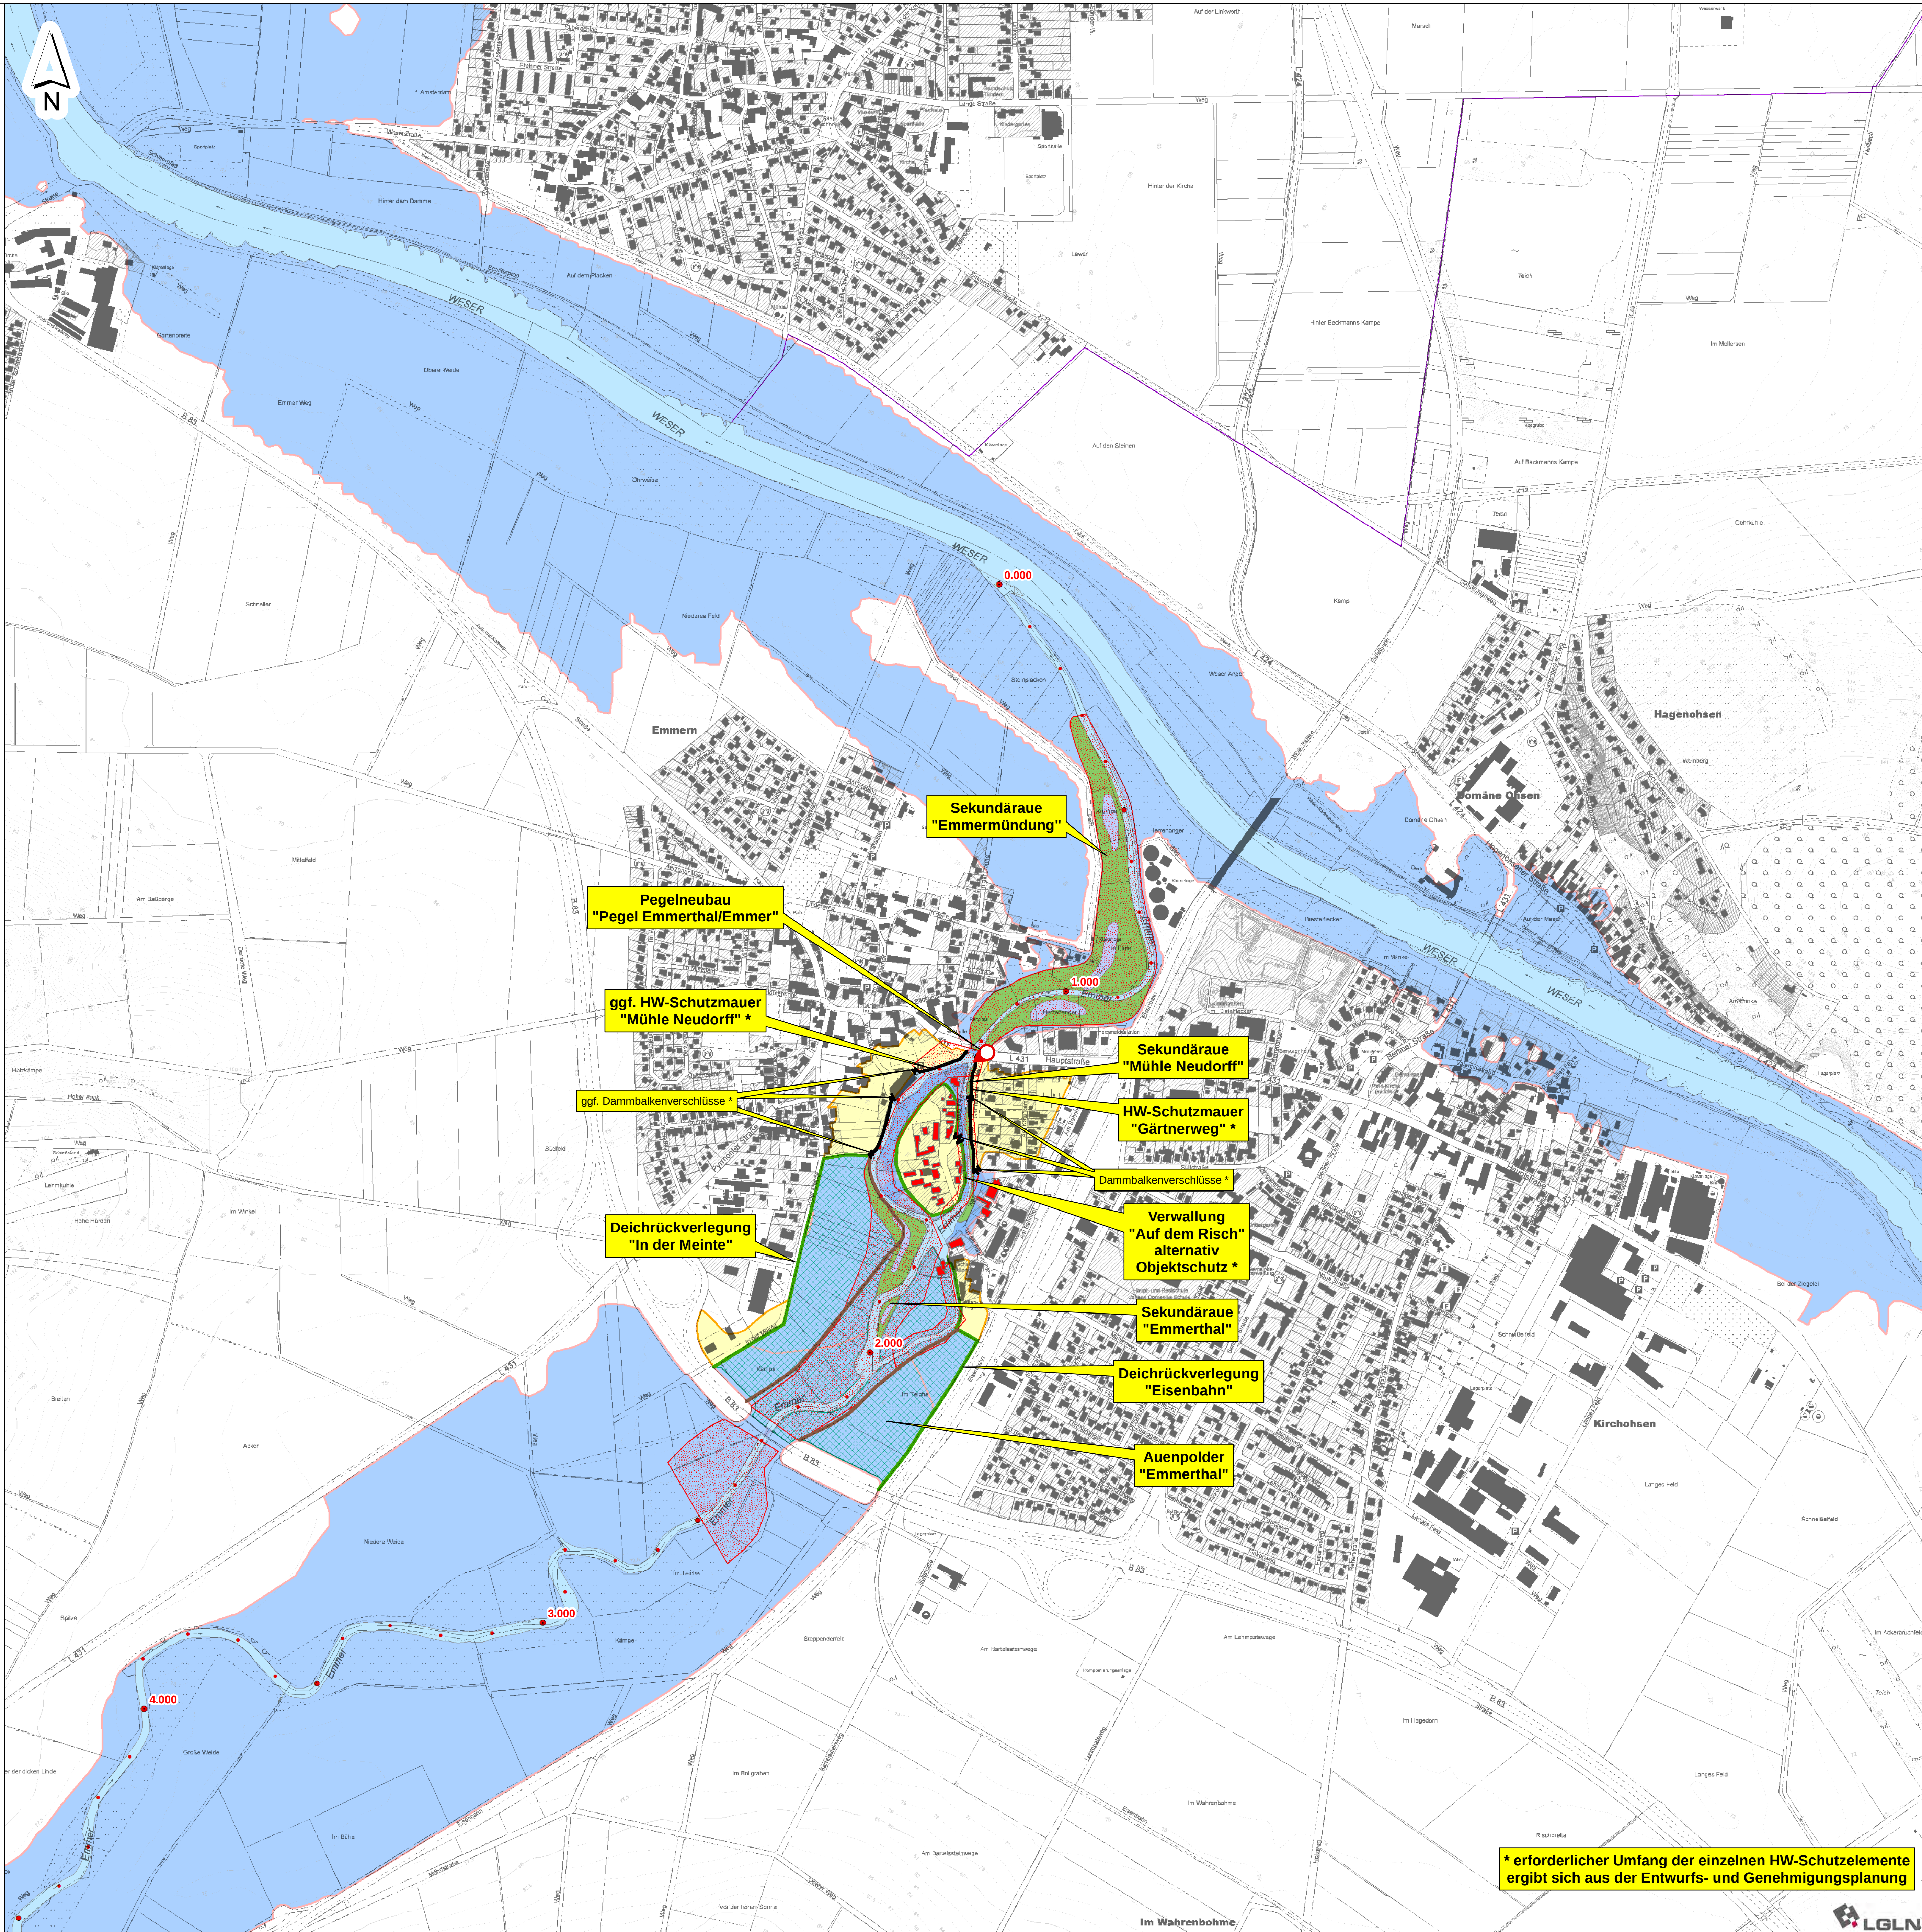
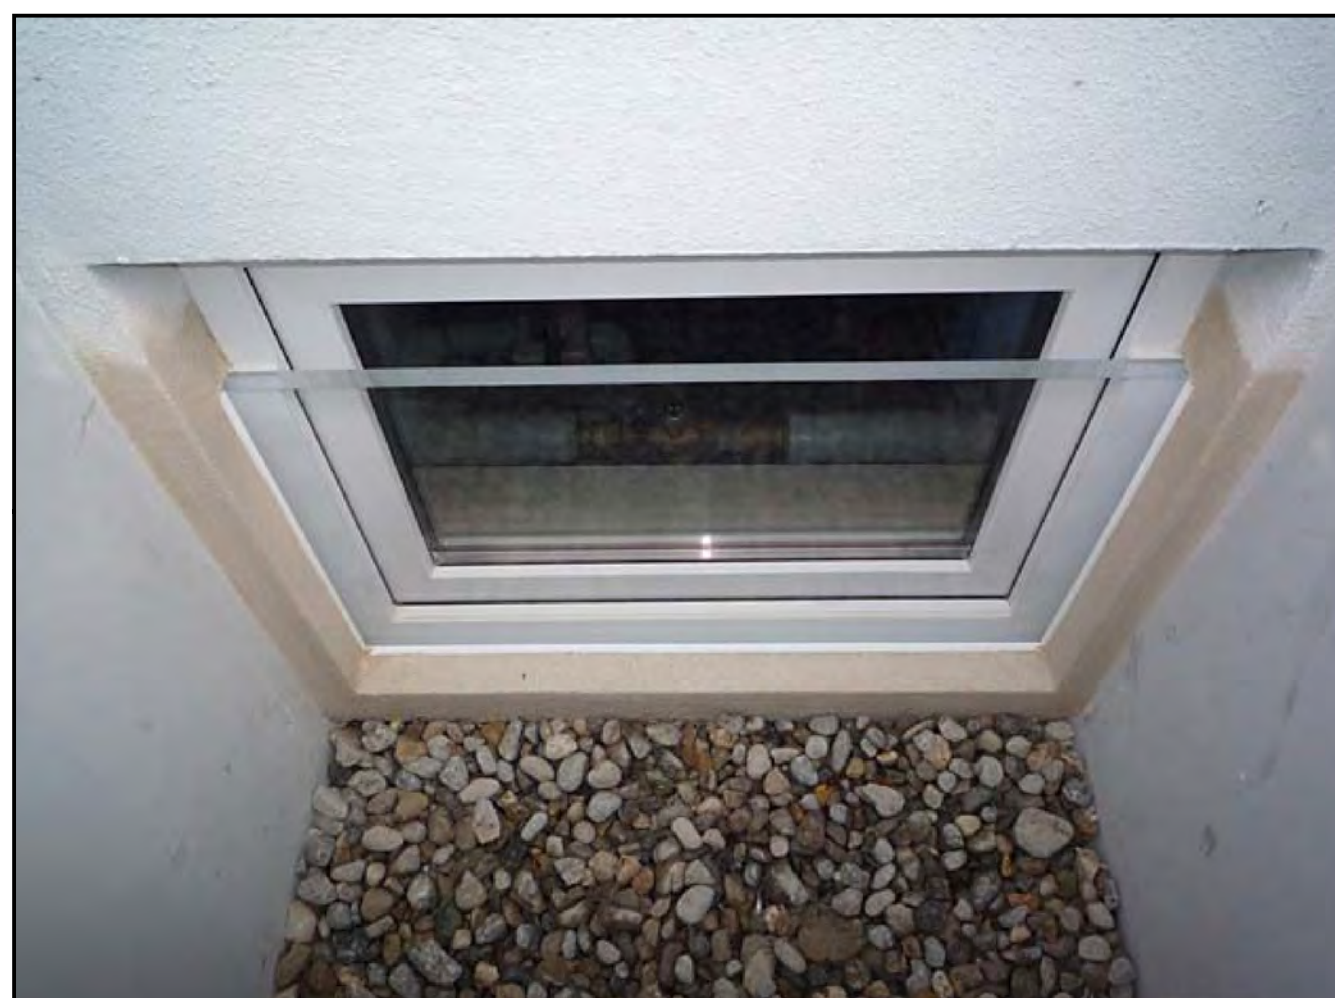


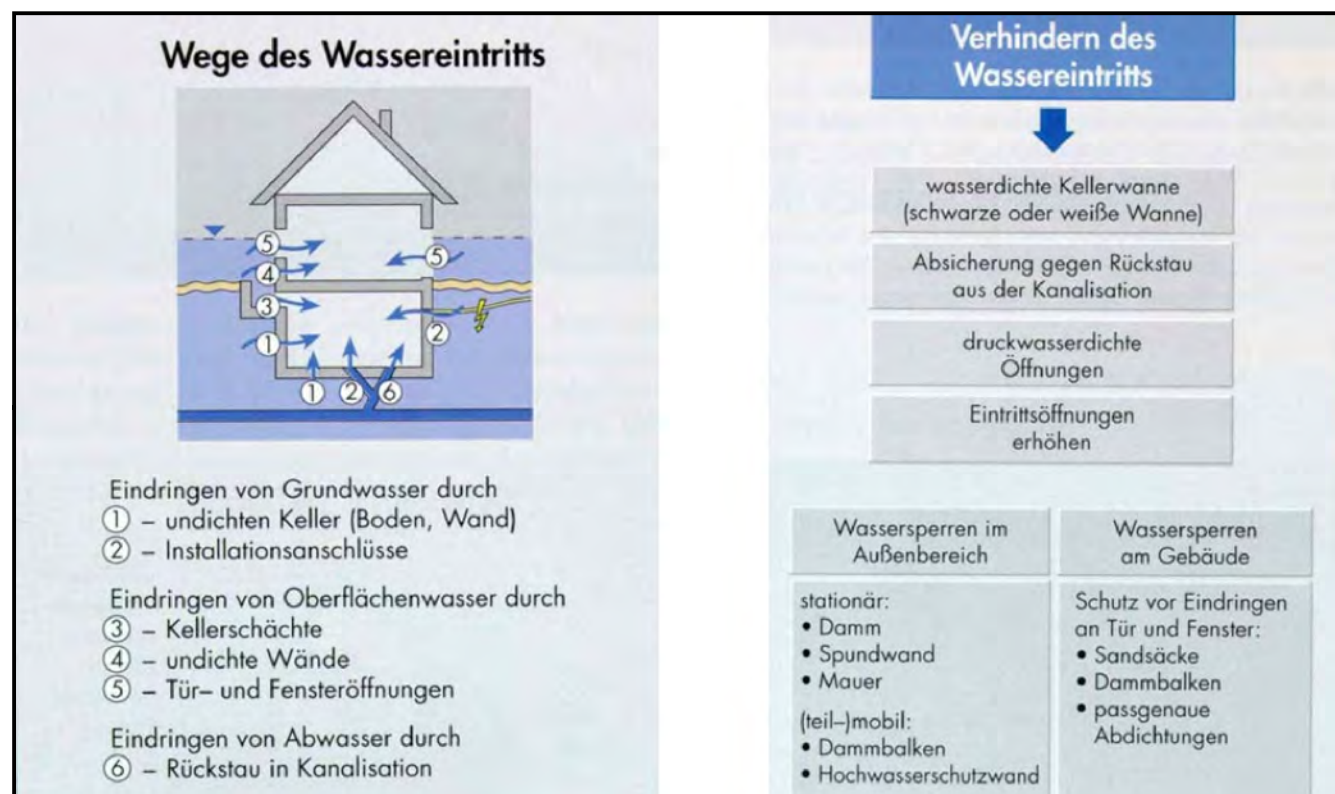

Profilpflege in empfindlichem Hochwasserabflussgebiet

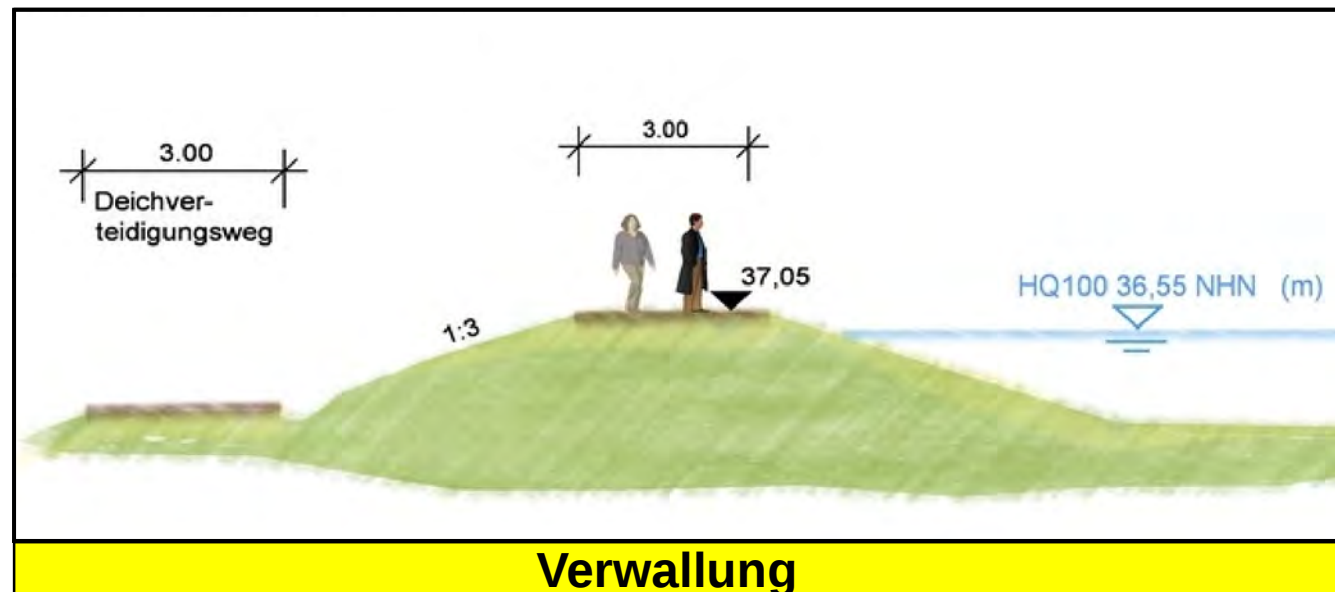

Legende

Planung

- Verwallung
- Hochwasserschutz Mauer
- Objektschutz
- Empfindliches HW-Abflussgebiet HW₁₀₀
- pot. Überschungsungsgebiet HW₁₀₀
- Naturufer (Steckbrief-Nr. 2.3)
- Sekundäraue (Steckbrief-Nr. 2.3 + 4.2)
- Entwicklung/ Neuanlage autentypischer Gewässer (temporär wasserführend, Steckbrief-Nr. 8.2)
- Auenpolder Emmerthal
- Entfernen von Ufernehen/ Verwallungen durch Bodenabtrag (Steckbrief-Nr. 8.1)
- Pegelneubau

Bestand

- Wasserwirtschaft
- Gewässer (NLWKN)
- Überschungsungsgebiet HW₁₀₀ (NLWKN, 2006)
- natürliches Überschungsungsgebiet NRW HW₁₀₀
- Stationierung (NLWKN)
- 100 m
- 500 m
- 1.000 m
- Politische Grenzen
- Gemeindegrenzen
- Kreisgrenzen
- Landesgrenzen

Gewässerentwicklungsplan Emmer in Nds

Bearb.: Hae/O	Maßstab: 1 : 5.000	Hochwasserschutz Emmerthal
Gez.: W		
Geb.:		Anlage 4.5

Gemeinde Emmerthal

STADT BAD PYRMONT

Sönnichsen & Partner
Ingenieure für Wasserbau-Wasserwirtschaft
Schwarzer Weg 8 • 32423 Minden
Tel: (0571) 4 52 28 • Fax: 4 15 32
post@sennichsen.de • www.sennichsen.de

UIH
Ingenieur- und Planungsbüro
Neue Straße 28 • 37571 Höxter
Tel: (0571) 69 87-0 • Fax: -69 87-29
E-Mail: info@uih.de • Internet: www.uih.de

LGLN
Landesamt für Landwirtschaft und Landesentwicklung

Minden, Höxter, Oktober 2015

* erforderlicher Umfang der einzelnen HW-Schutzelemente ergibt sich aus der Entwurfs- und Genehmigungsplanung