




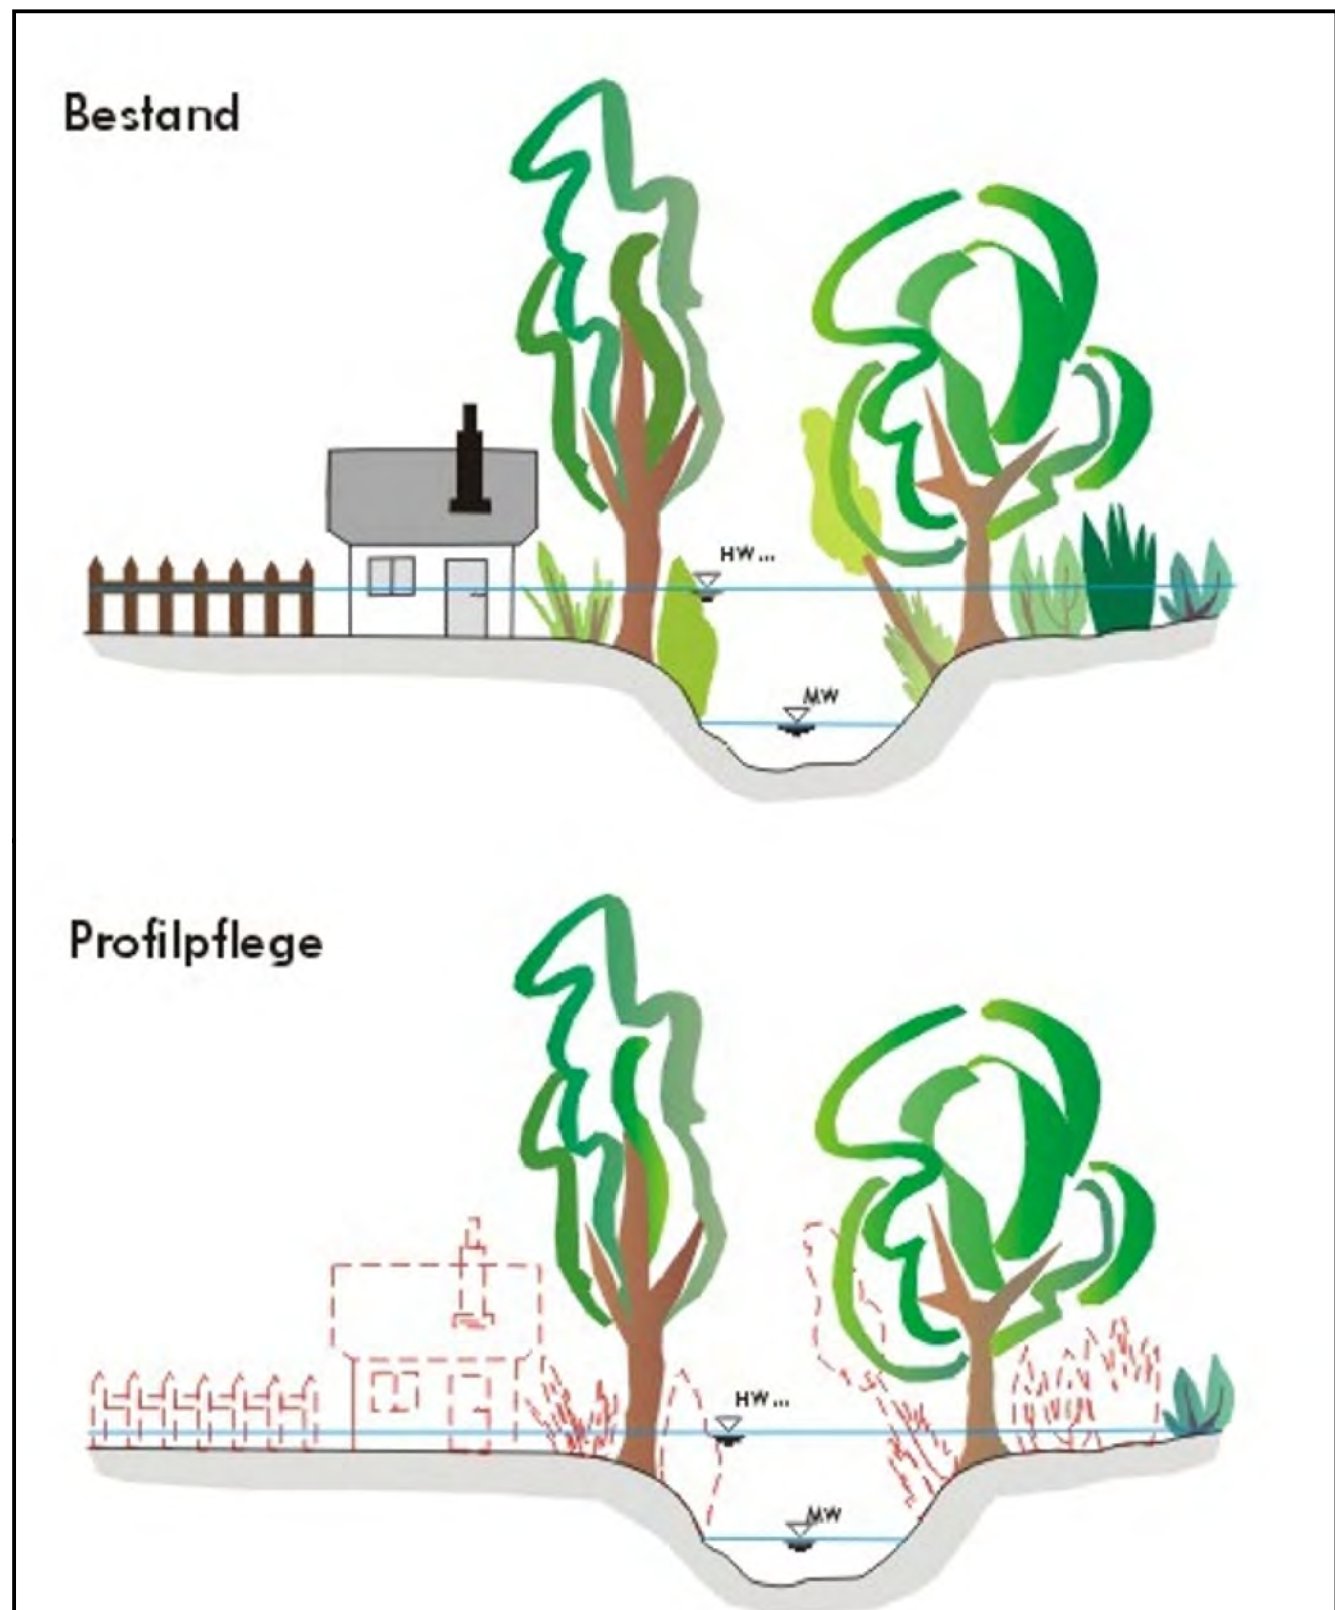


Profilpflege in empfindlichem Hochwasserabflussgebiet

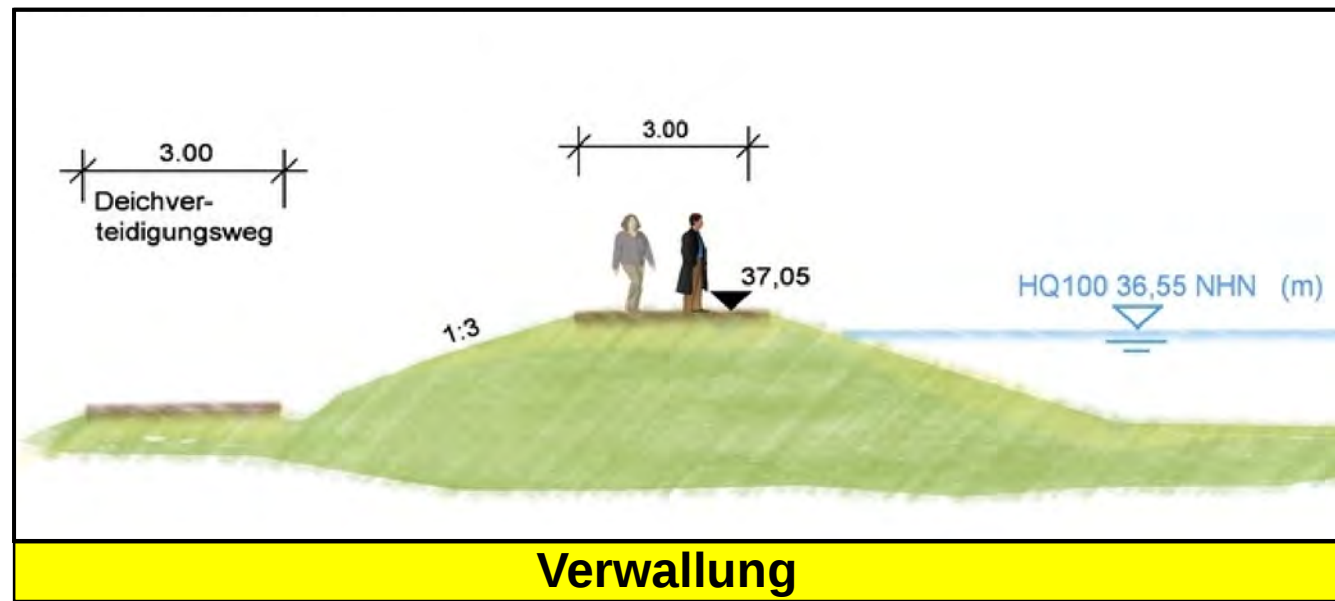

Verwallung

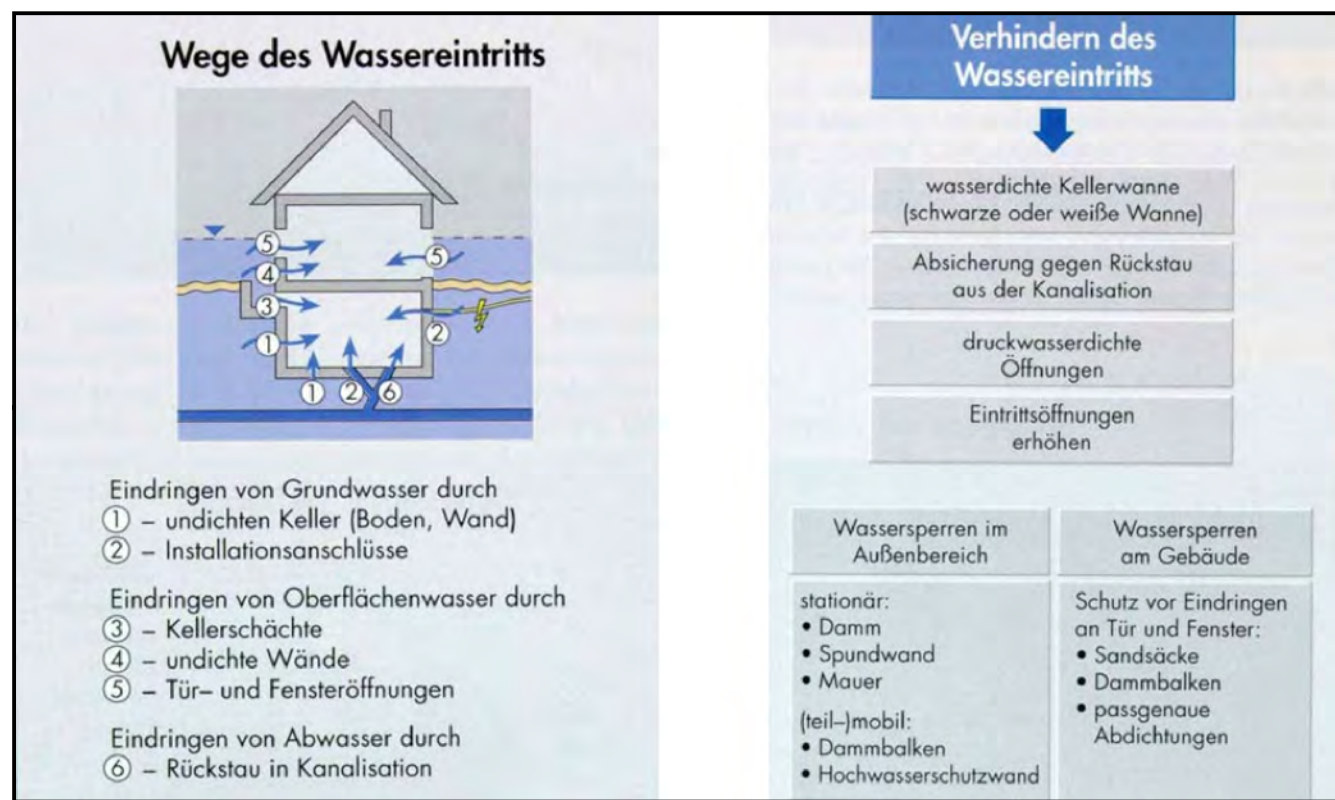


Objektschutz:
Wege des Wassereintritts

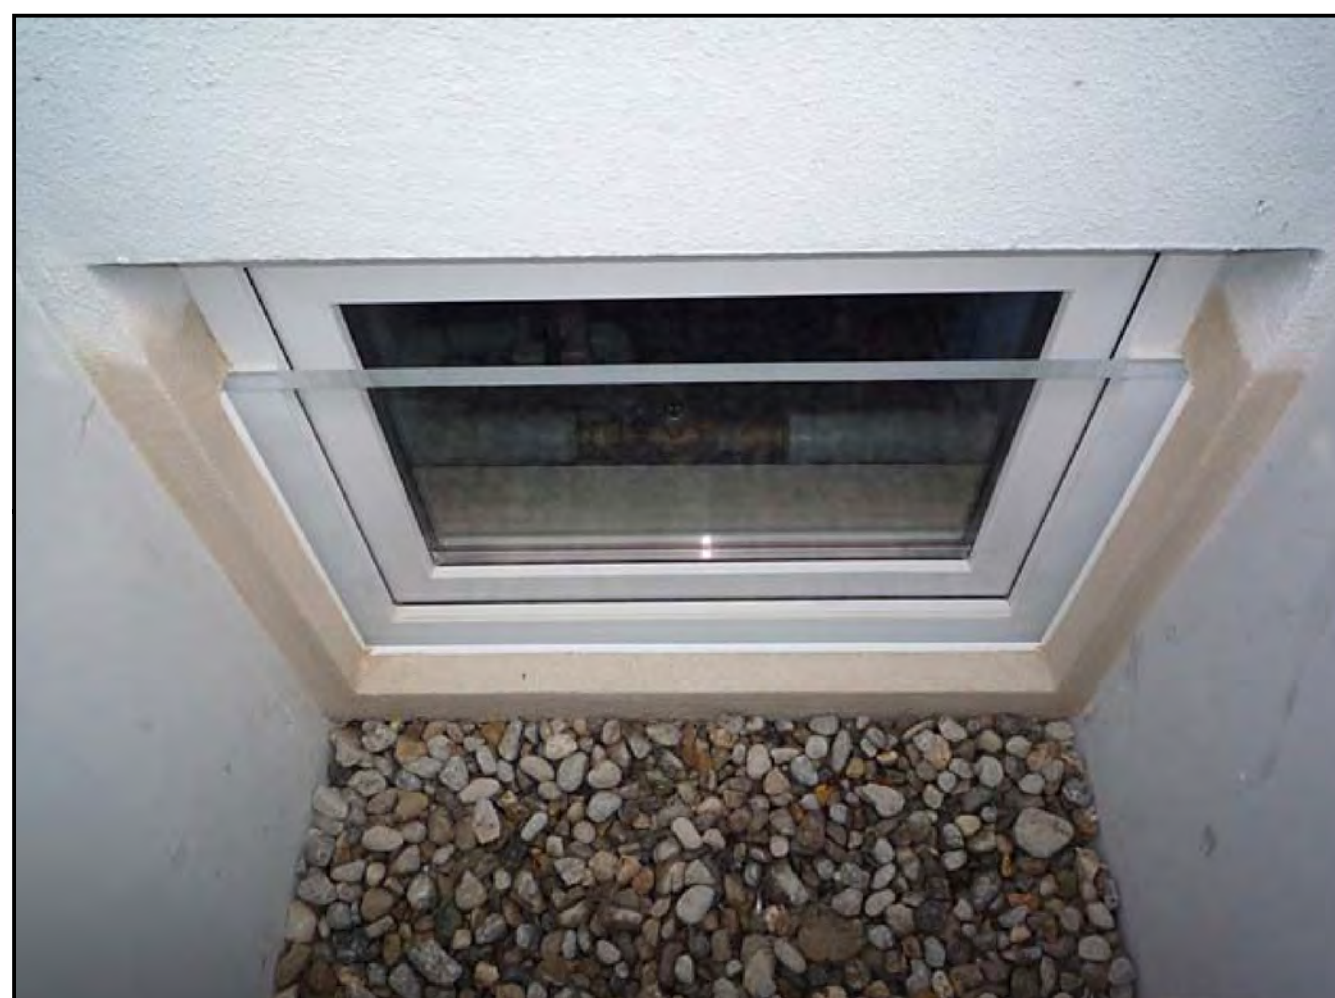

Objektschutz:
Wasserdichte Vorsatzscheibe (Tafel)



Dammbalkenverschluss Gebäude / Straße

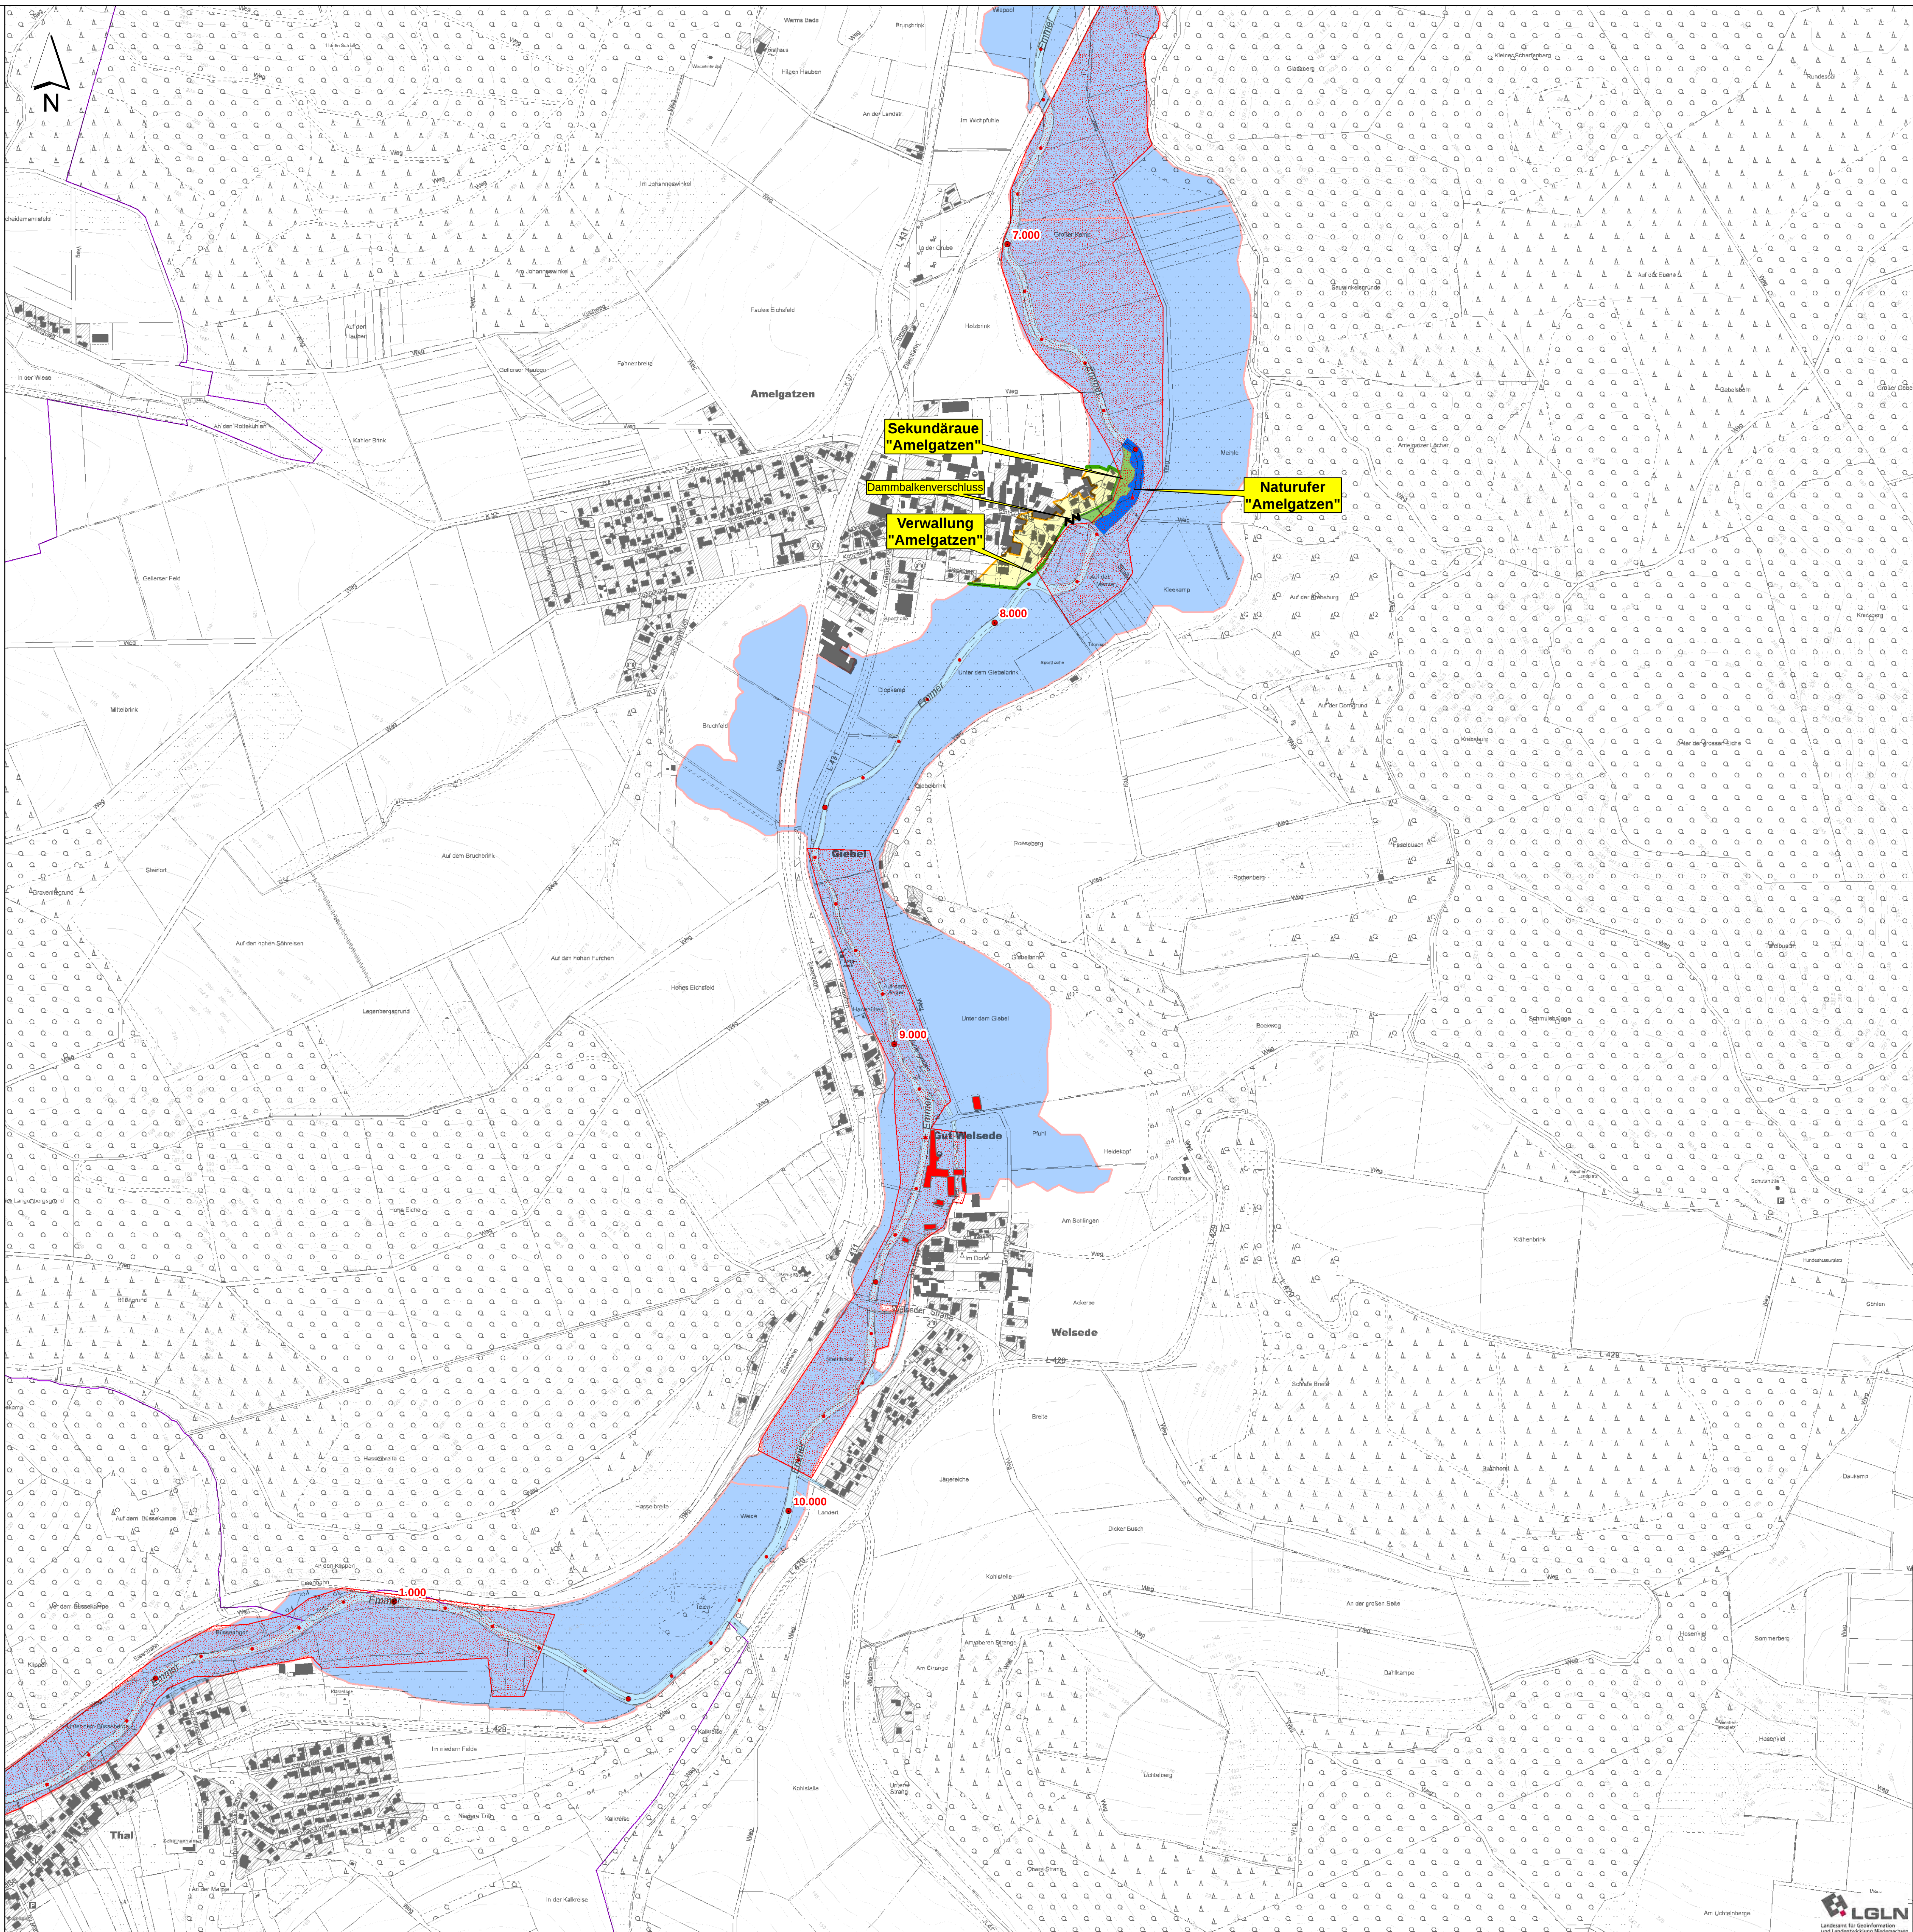

Legende


Planung

- Verwallung
- Hochwasserschutz Mauer
- Objektschutz
- Empfindliches HW-Abflussgebiet HW₁₀₀
- pot. Überschwemmungsgebiet HW₁₀₀
- Naturufer (Steckbrief-Nr. 2.3)
- Sekundäraue (Steckbrief-Nr. 2.3 + 4.2)
- Entwicklung/ Neuanlage autentypischer Gewässer (temporär wasserführend, Steckbrief-Nr. 8.2)
- Auenpolder Emmerthal
- Entfernen von Uferneben/ Verwallungen durch Bodenabtrag (Steckbrief-Nr. 8.1)
- Pegelneubau

Bestand

- Wasserwirtschaft
- Gewässer (NLWKN)
- Überschwemmungsgebiet HW₁₀₀ (NLWKN, 2006)
- natürliches Überschwemmungsgebiet NRW HW₁₀₀
- Stationierung (NLWKN)
- 100 m
- 500 m
- 1.000 m
- Politische Grenzen
- Gemeindegrenzen
- Kreisgrenzen
- Landesgrenzen

Gewässerentwicklungsplan Emmer in Nds

 Bearb.: Hae/Ols	Maßstab	Hochwasserschutz Amelgatzen
Gez.: Wv	1 : 5.000	
Geländ.:		
		Anlage 4.
 Gemeinde Emmerthal		Gemeinde Emmerthal, Bad Pymont, Oktober 2015
 STADT BAD PYMONT		
 Sönnichsen & Partner Ingenieure für Wasserbau-Wasserwirtschaft		Minden, Höxter, Oktober 2015
 UIH Ingenieur- und Planungsbüro		
Neue Straße 26 • 37671 Höxter Telefon: 05271/69 87-0 • Fax: -69 87-29 E-Mail: info@uih.de • Internet: www.uih.de		