


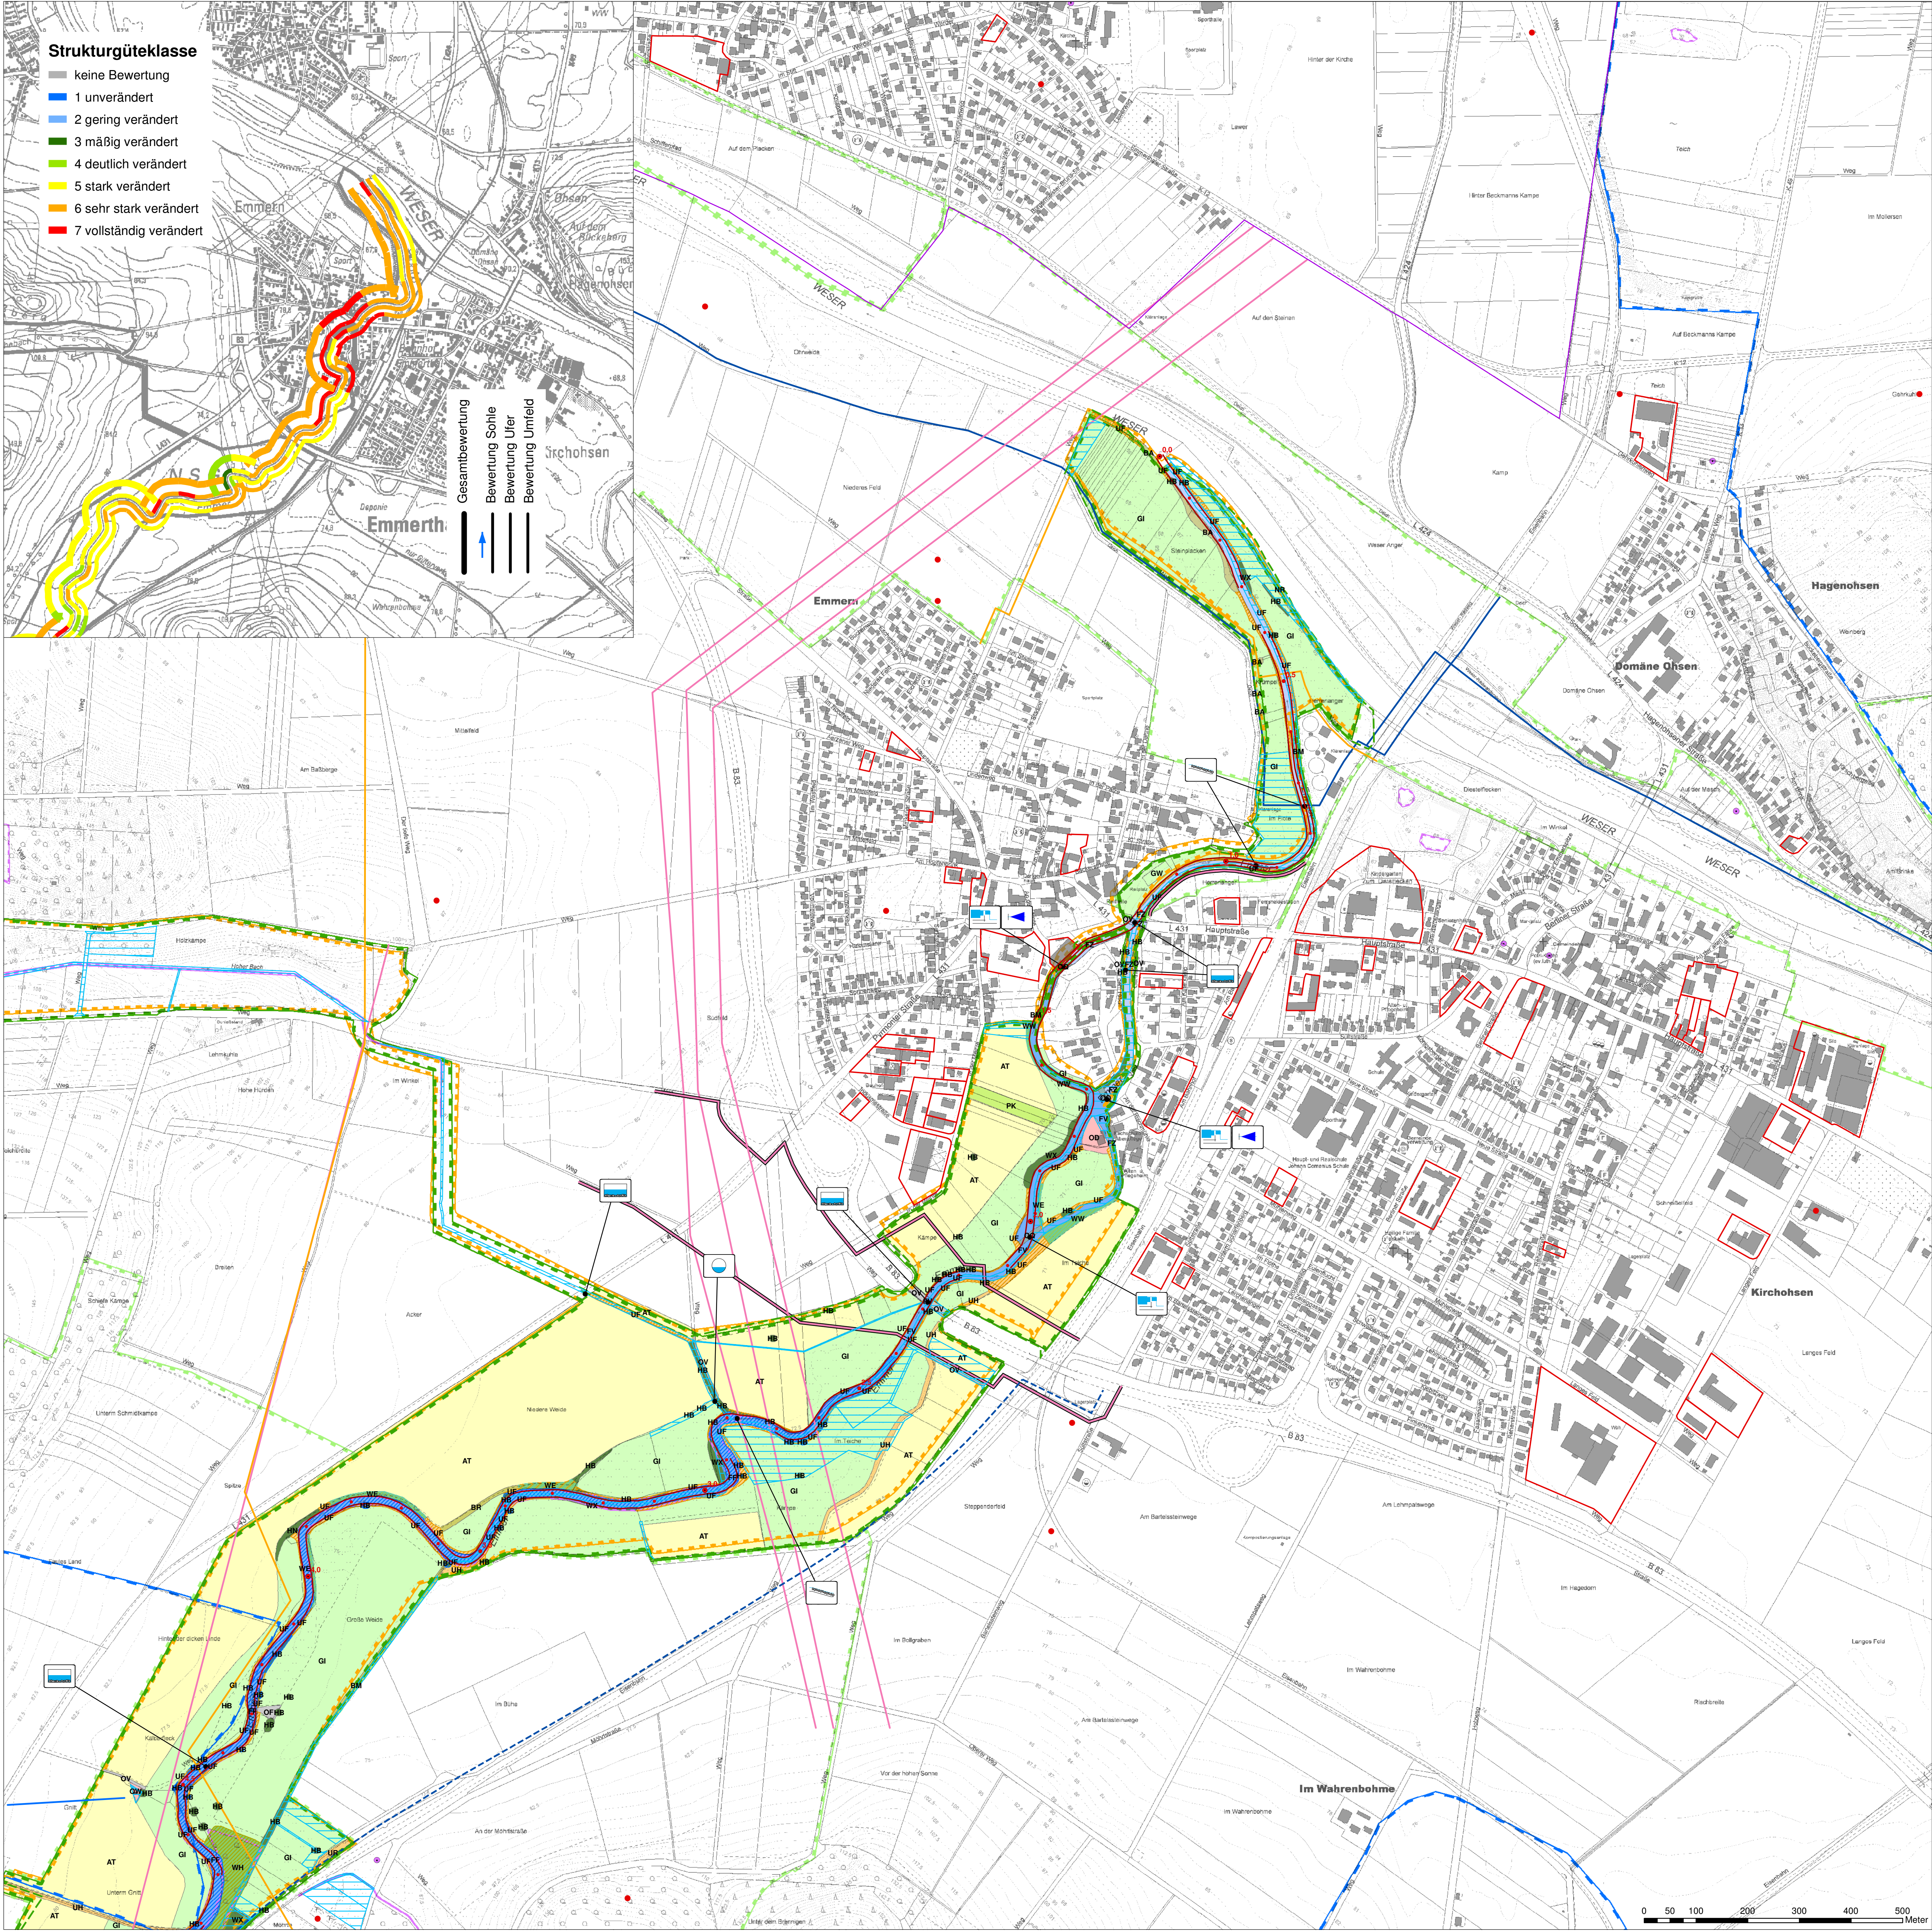

Biotoptypen Bestand (NLWKN)

- Eichen- und Hainbuchenmischwald nährstoffreicher Standorte (WC)
- Bodensaurer Buchenwald (WL)
- Mesophiler Buchenwald (WM)
- Bodensaurer Eichenmischwald (WQ)
- Wald trockenwarmer Kalkstandorte (WT)
- Erlenwald entwässerter Standorte (WU)
- Naturnahes Feldgehölz (HN)
- Einzelbaum / Baumbestand (HB)
- Gehölz des Siedlungsbereichs (HS)
- Sonstige Gehölzkultur (EB)
- Sonstiger Gehölzbestand / Gehölzpflanzung (HP)
- Sonstiger Edellaubmischwald basenreicher Standorte (WG)
- Sonstiger Laubforst (WX)
- Wald-Jungbestand (WJ)
- Sonstiger Pionier- und Sukzessionswald (WP)
- Streuobstbestand (HO)
- Hartholzauswald (WH)
- Erlen- und Eschenwald der Auen und Quellbereiche (WE)
- Weiden-Auswald, Weichholzaue (WW)
- Sonstiger Nadelforst (WZ)
- Waldlichtungsflur (UW)
- Weidenbüsch der Auen und Ufer (BA)
- Mesophiles Gebüsch (BM)
- Ruderal- / sonstiges Gebüsch (BR)
- Gebüsch trockenwarmer Standorte (BT)
- Zierhecke (BZ)
- Einzelstrauch (BE)
- Kalkacker (AK)
- Basenreicher Lehm- / Tonacker (AT)
- Landwirtschaftliche Lagerfläche (EL)
- Artenarmes Intensivgrünland (GI)
- Mesophiles Grünland (GM)
- Sonstige Weidefläche (GW)
- Seggen-, binsen- oder hochstaudenreiche Nasswiese (GN)
- Sonstiges artenreiches Feucht- und Nassgrünland (GF)
- Landröhricht (NR)
- Sauergras-, Binsen- und Staudenried (NS)
- Feuchte Hochstaudenflur (UF)
- Halbruderaler Gras- und Staudenflur (UH)
- Artenarme Neophytenflur (UN)
- Ruderalflur (UR)
- Naturnaher Bach (FB)
- Naturnaher Fluss (FF)
- Mäßig ausgebauter Bach (FM)
- Mäßig ausgebauter Fluss (FV)
- Umgestaltetes Fließgewässer / Umflutgerinne (FU)
- Ufer- / Querbauwerk an Fließgewässern (OQ)
- Naturnahes nährstoffreiches Stillgewässer (SE)
- Temporäres Stillgewässer (ST)
- Stark ausgebauter Fluss (FZ)
- Graben (FG)
- Naturfernes Stillgewässer (SX)
- Dorfgebiet / landwirtschaftliches Gebäude (OD)
- Gebäudekomplex der Energieversorgung (OK)
- Wasserwirtschaftliche Anlage (OW)
- Entsorgungsanlage (OS)
- Historischer / Sonstiger Gebäudekomplex (ON)
- Scher- und Trittrasen (GR)
- Hausgarten (PH)
- Kleingartenanlage (PK)
- Sport- / Spiel- / Erholungsanlage (PS)
- Sonstige Grünanlage (PZ)
- Verkehrsfläche (OV)
- Sonstige befestigte Fläche (OF)

Besitzverhältnisse

- Flächen in öffentlichem Besitz

Politische Grenzen

- Gemeindegrenze
- Kreisgrenze
- Landesgrenze

FFH-Lebensraumtypen (NLWKN)

- 3150 Natürliche und naturnah nährstoffreiche Stillgewässer mit Laichkraut- oder Froschlur- Gesellschaften
- 3260 Fließgewässer mit flutender Wasservegetation
- 6430 Feuchte Hochstaudenfluren
- 3260 und 6430
- 6510 Magere Flachland-Mähwiesen
- 9110 Hainsimsen-Buchenwälder
- 9130 Waldmeister-Buchenwald
- 9170 Labkraut-Eichen-Hainbuchenwald
- 91E0 Weidenauwälder, Erlen- und Eschenwälder an Fließgewässern
- 91E0 und 6430
- 91F0 Hartholzauswälder

Störstellen/-strukturen

- Durchlass mit Sohlsubstrat
- Durchlass mit glatter Sohle
- Einleitung
- Glatte Gleite
- Raue Gleite
- Rückstaustrücke
- Verrohrung
- Wehranlage

- Verrohrte Gewässerstrücke
- Sohl- und Uferverbau

Leitungstrassen

- Wasserleitung
- Abwasserleitung
- Geplante Abwasserleitung
- Strom-Freileitung
- Strom-Erdleitung
- Gasleitung

Schutzgebiete/-gegenstände

- Wasserschutzgebiet
- FFH-Gebiet
- Naturschutzgebiet
- Landschaftsschutzgebiet
- Geschütztes Biotop nach §30 BNatSchG
- Naturdenkmal

Altlastenverdachtsflächen

- Altlastenstandort punktuell
- Altlastenstandort flächig

Stationierung (NLWKN)

- 100 m
- 500 m
- 1.000 m

Quelle: Auszug aus den Geobasisdaten der Niedersächsischen Vermessungs- und Katasterverwaltung © 2015 LGLN © Geobasis NRW 2015

Gewässerentwicklungsplan Emmer in Nds.

Bearb.: Ch	Maßstab 1 : 5.000 1 : 15.000	Bestand u. Defizite Strukturgüte
Gez.: Sc		
Geänd.:		Anlage 2.5

Gemeinde Emmerthal

STADT BAD PYRMONT

UIH
Ingenieur- und Planungsbüro

Sönnichsen & Partner
Ingenieure für Wasserbau/Wasserwirtschaft

Emmerthal,
Bad Pyrmont,
Oktober 2015

Minden,
Höxter,
Oktober 2015

Neue Straße 26 • 37671 Höxter
Telefon: 05271/63894-0 • Fax: +49 5271 63894-29
E-Mail: info@uih.de • Internet: www.uih.de

Schwarzer Weg 9 • 35423 Minden
Tel 0571/4 52 26 • Fax 4 15 32
post@sae-Ing.de • www.sae-Ing.de